

STORFJORD KOMMUNE

Veikart som viser veikomiteens
forslag til avgrensing av
kommunale veier mot andre veier.

SITUASJONSPLAN - BYGGESAK

STORFJORD
KOMMUNE

Gnr./Bnr./Fnr.: 65/32 Steindalen

Bruksnavn:

Kartblad:

Adresse:

Dato: 09.01.2018




Saksbehandler:

Deres referanse:

Kommunal eiendom

Målestokk: 1:5000

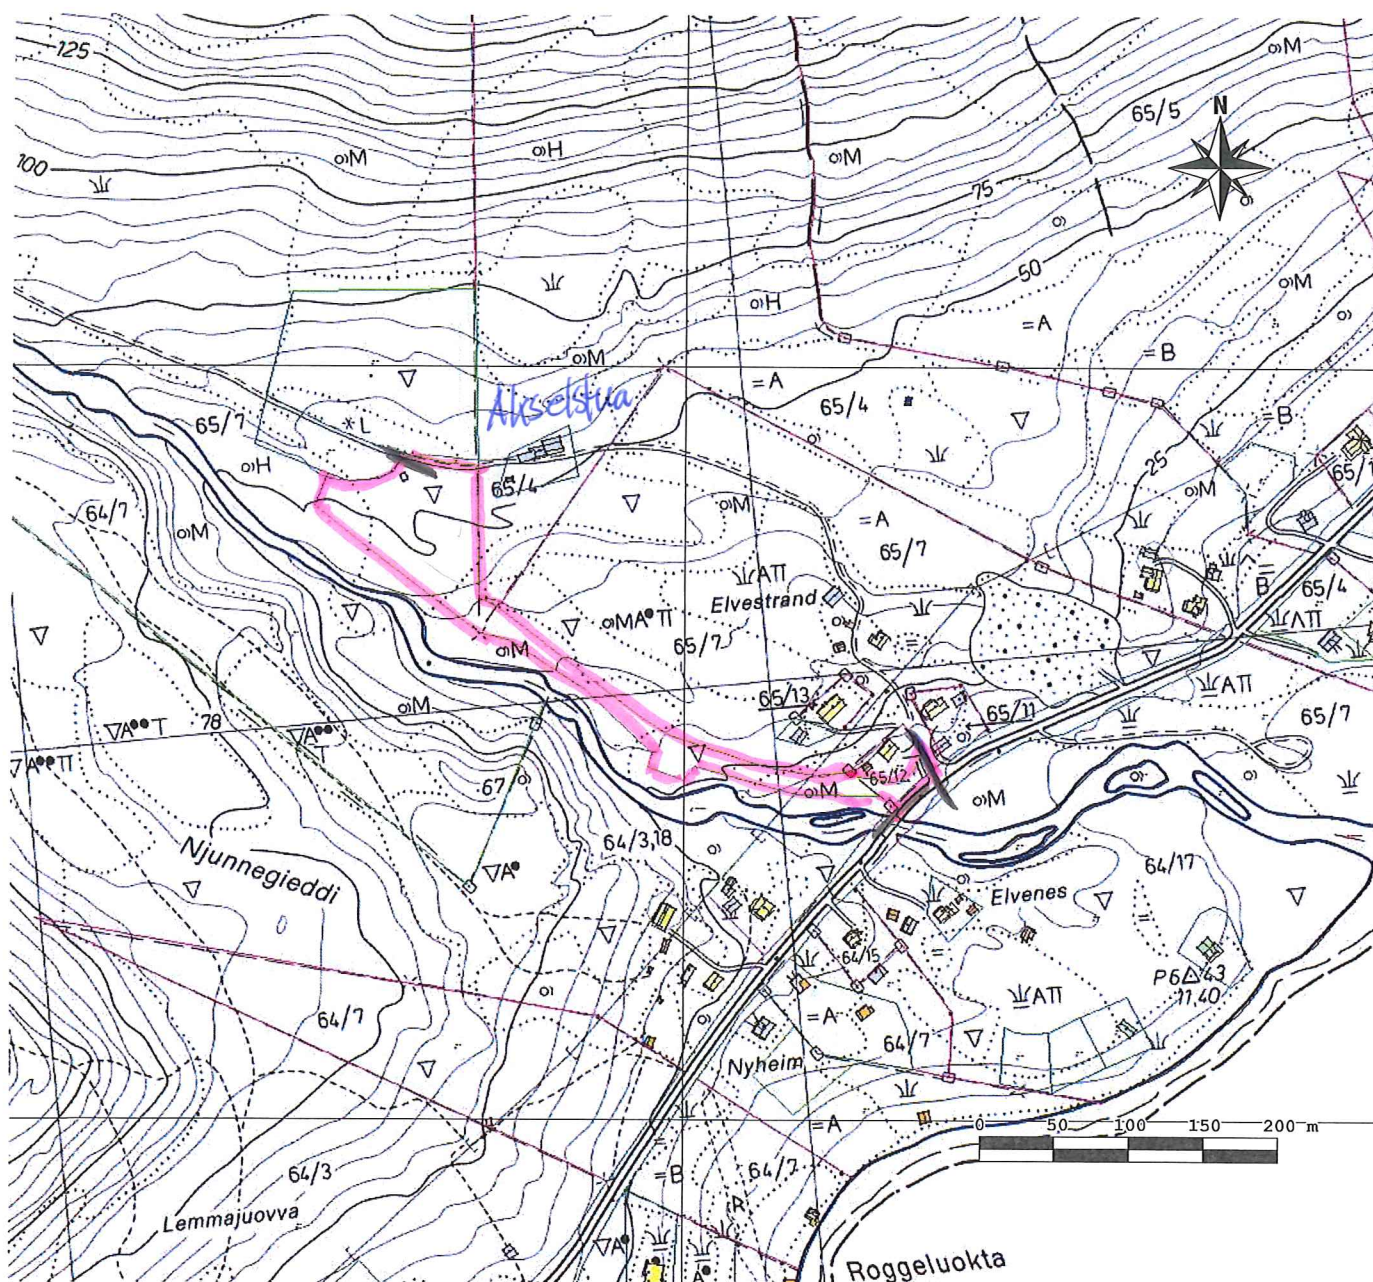


- Situasjonsplanen skal inneholde:
1. Bygg, adkomstveier og andre installasjoner som inngår i byggesaken.
 2. Profil av terreng hvor kotehøyde på murkroner tegnes inn.
 3. Plassering av vann, spillvann og overvannsledninger på tomten.

Alt som skal tegnes inn må være i riktig målestokk og målsatt. Plassering av bygg og adkomstveier er bindene. Foretas forandringer skal ny situasjonsplan utarbeides og sendes inn.



Kartopplysninger som kreves ved omsetning av eiendommer, skal bestilles skriftlig hos kommunen. Ellers er ikke kommunen ansvarlig.

Utredning kommunale veger Elvevoll

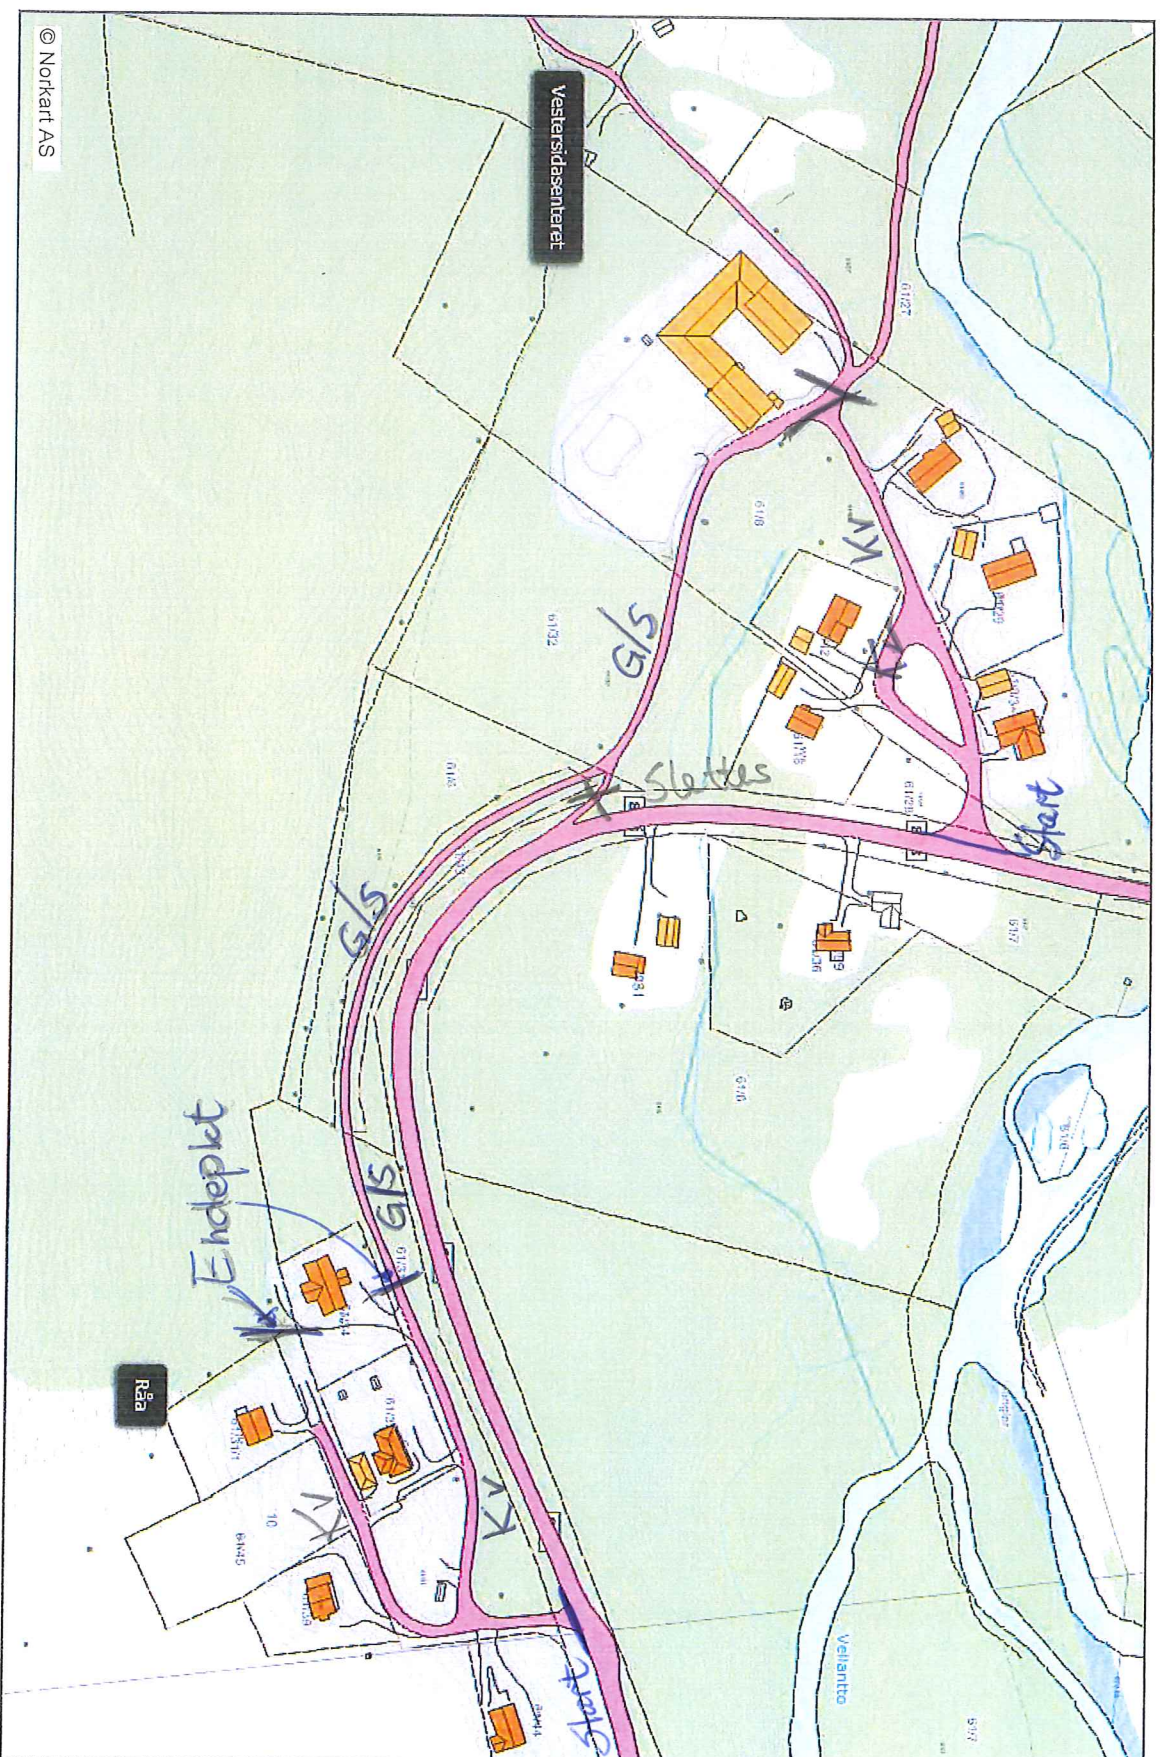




Utredning kommunale veger Oteren


1:2500

28.11.2017

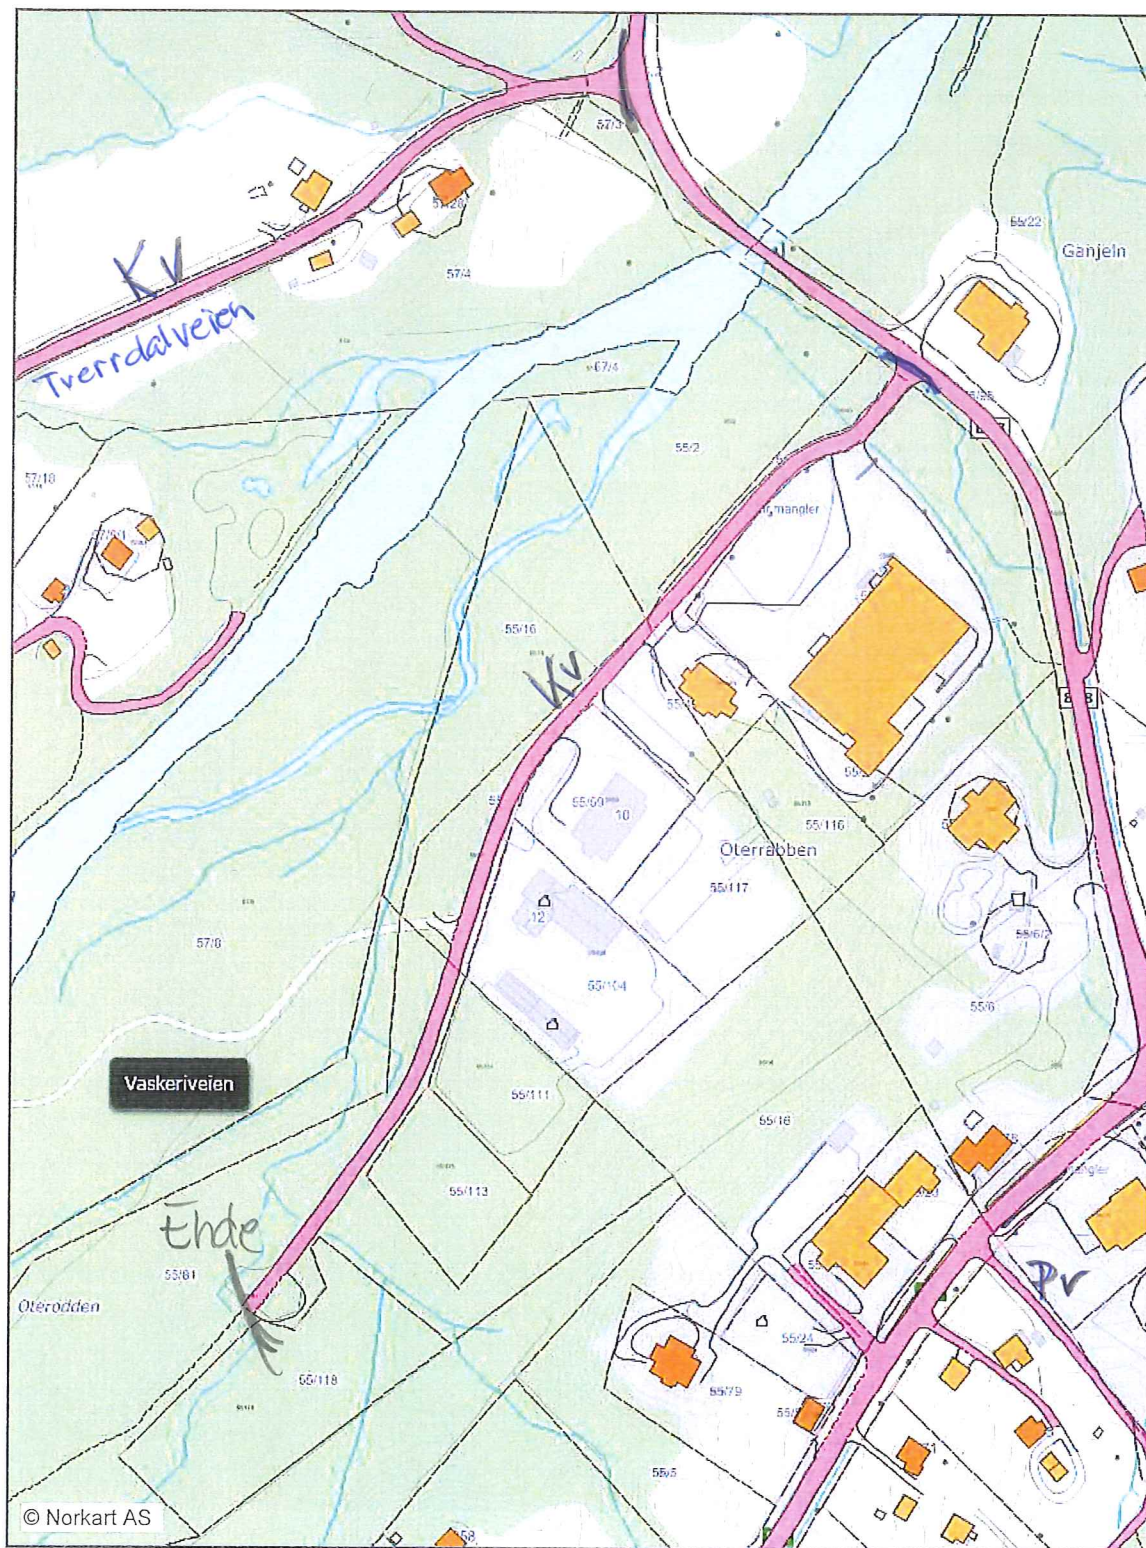



Kartopplysninger som kreves ved omsetning av eiendommer, skal bestilles skriftlig hos kommunen. Ellers er ikke kommunen ansvarlig.

Utredning kommunale veger Oteren

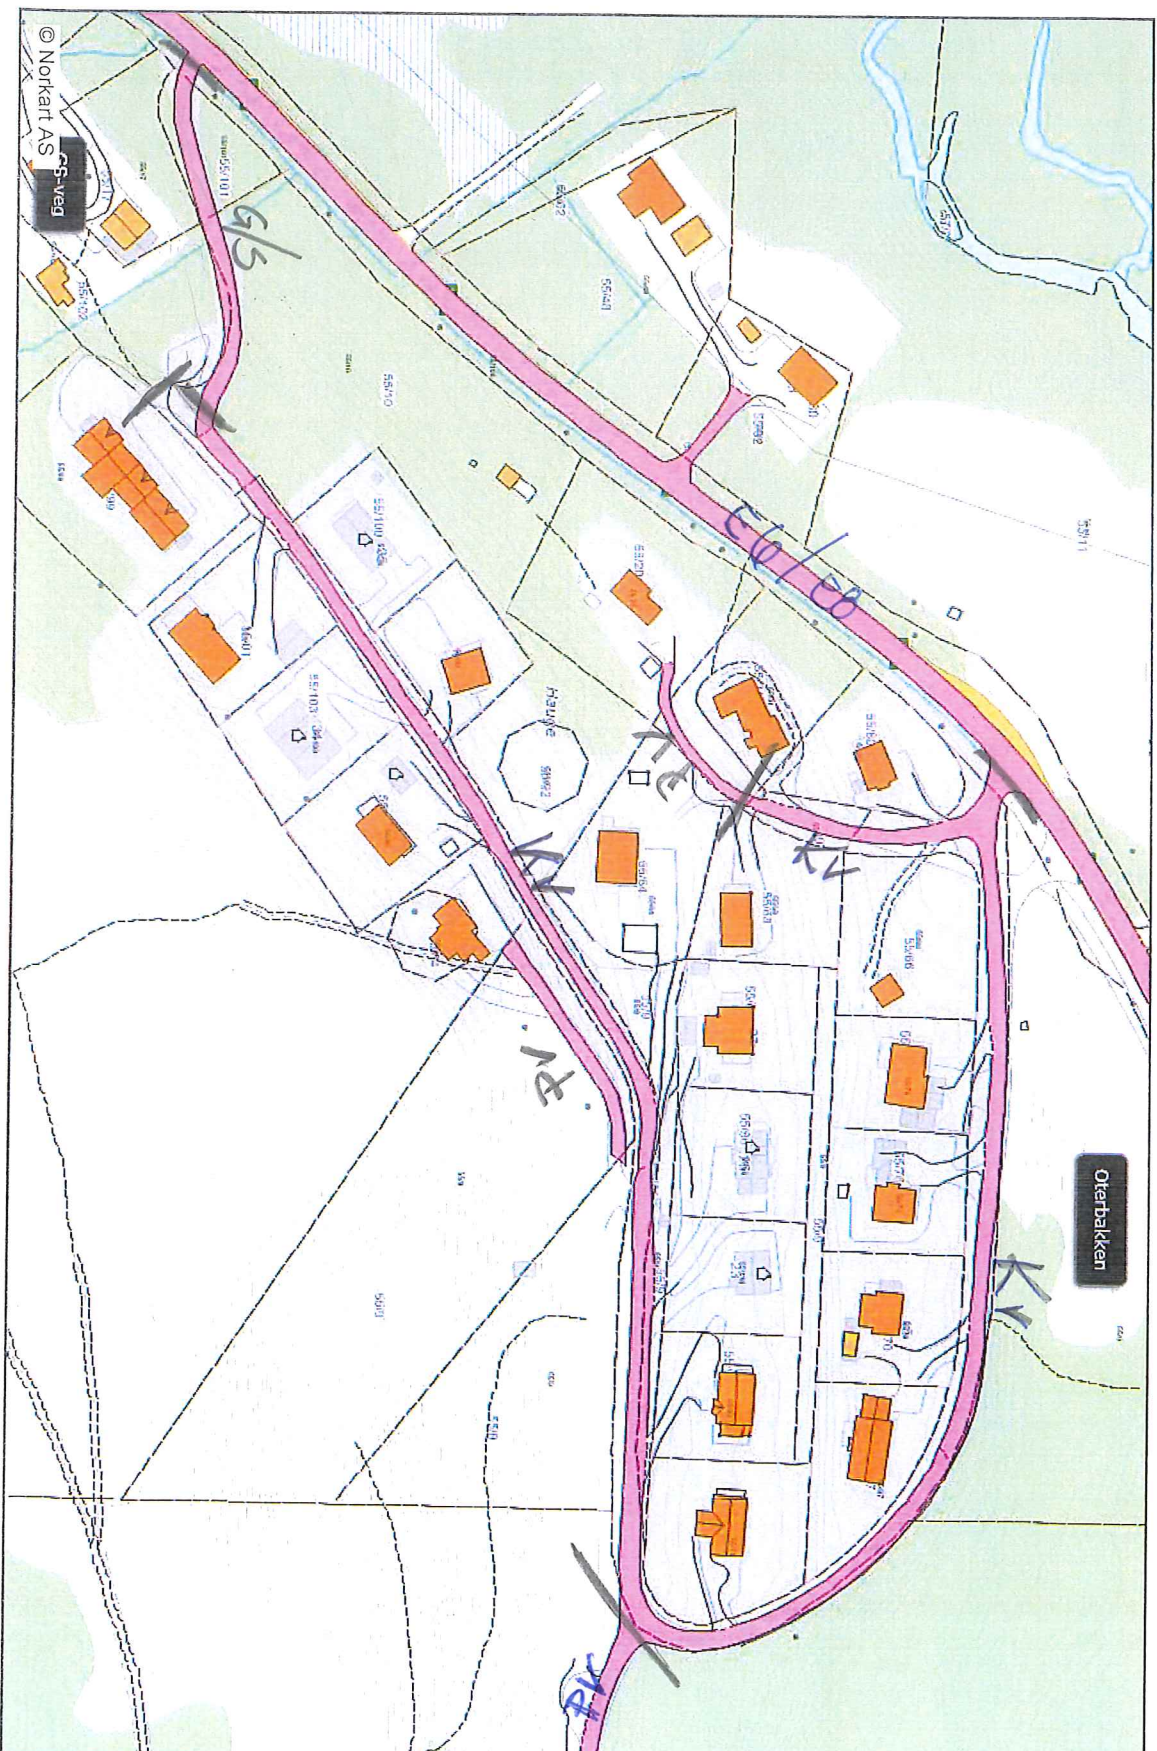

Kartopplysninger som kreves ved omsetning av eiendommer, skal bestilles skriftlig hos kommunen. Ellers er ikke kommunen ansvarlig.

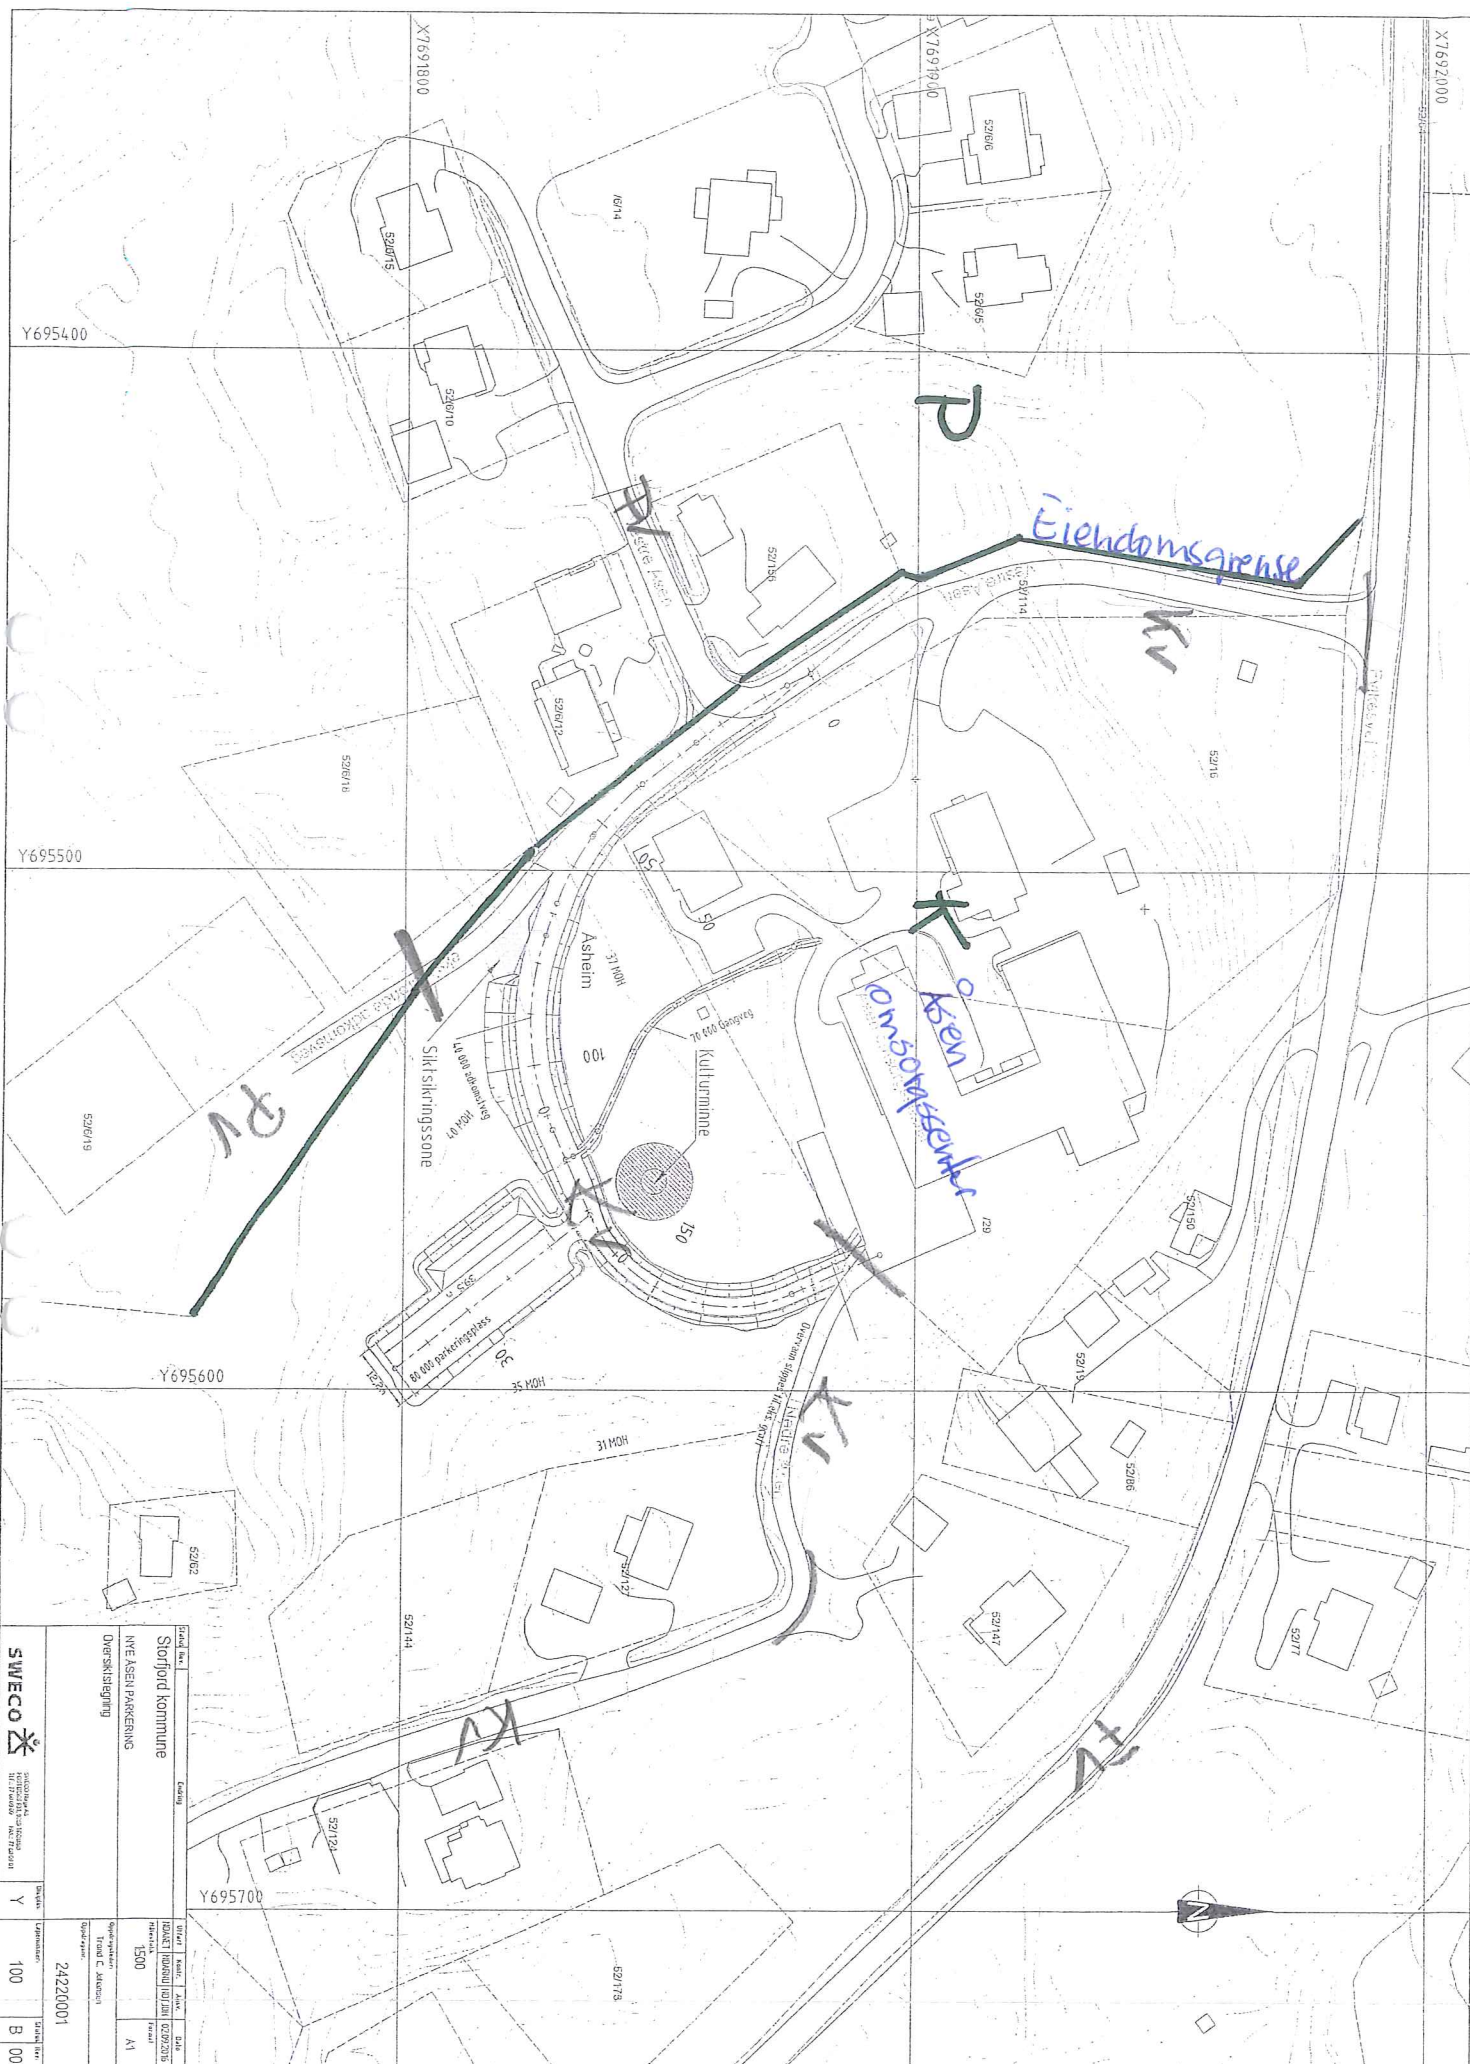


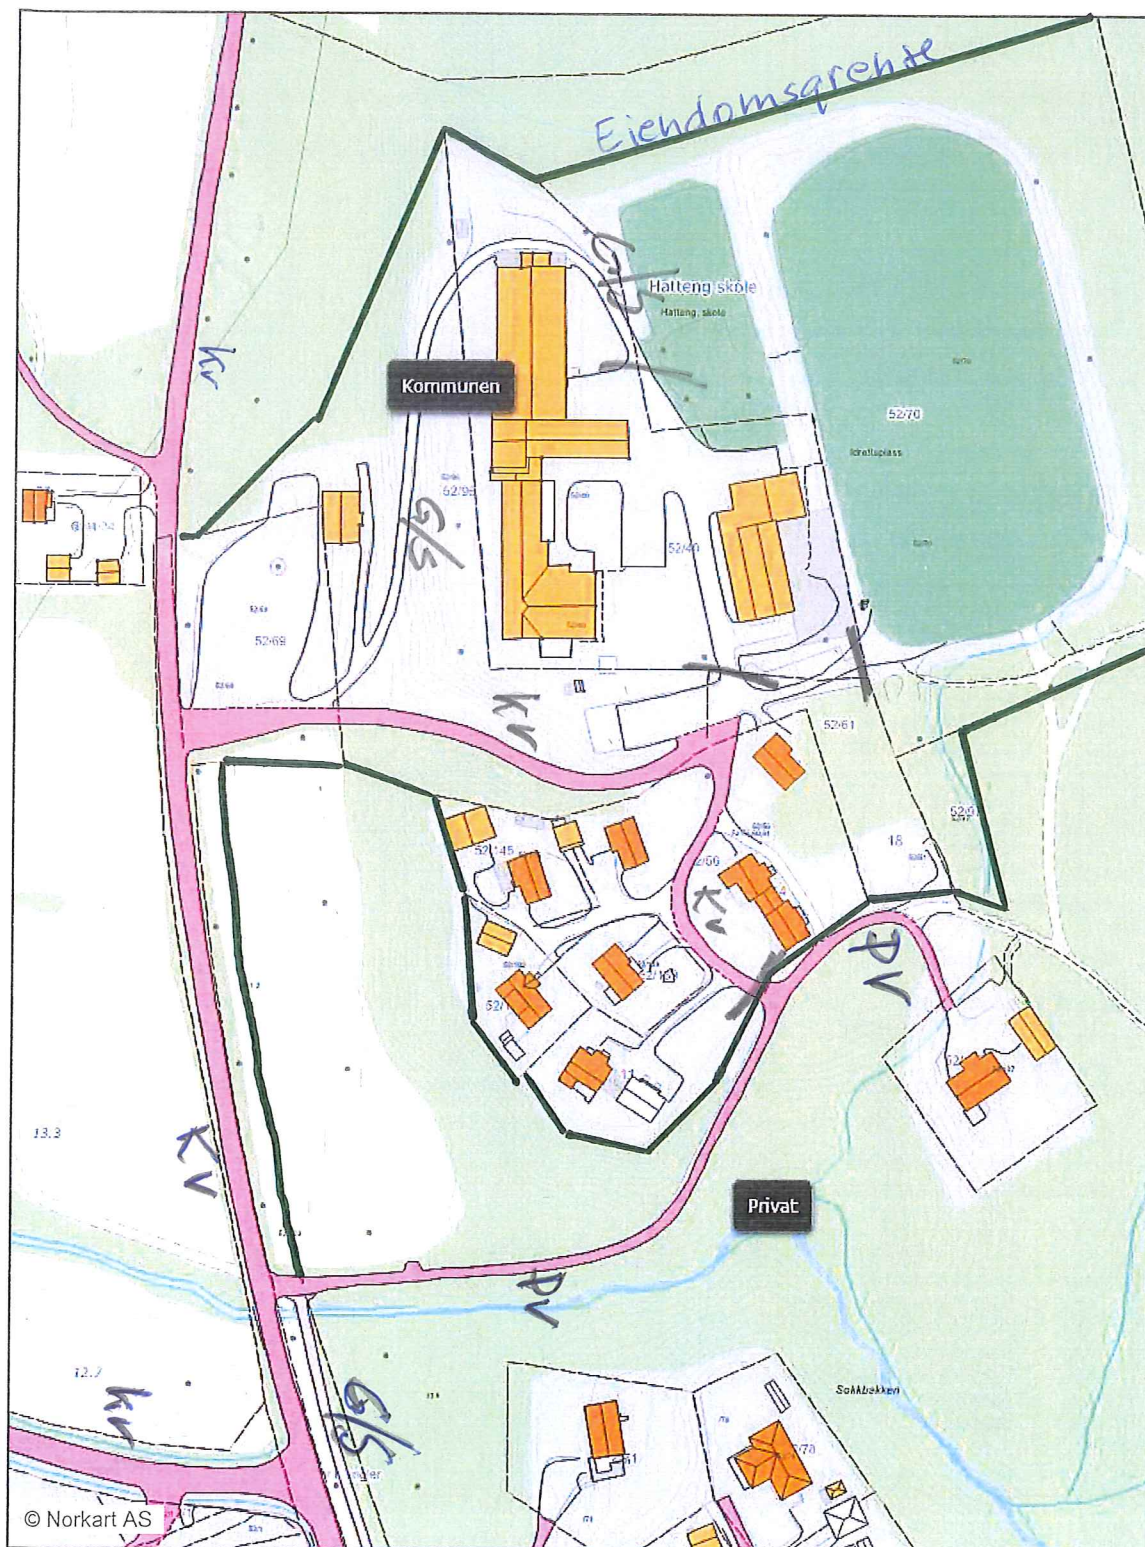


Kartopplysninger som kreves ved omsetning av eiendommer, skal bestilles skriftlig hos kommunen. Ellers er ikke kommunen ansvarlig.

Utredning kommunale veger Hatteng

Girsen for kommunal vei, Brennaveien, foreslas flyttet til skytterhuset

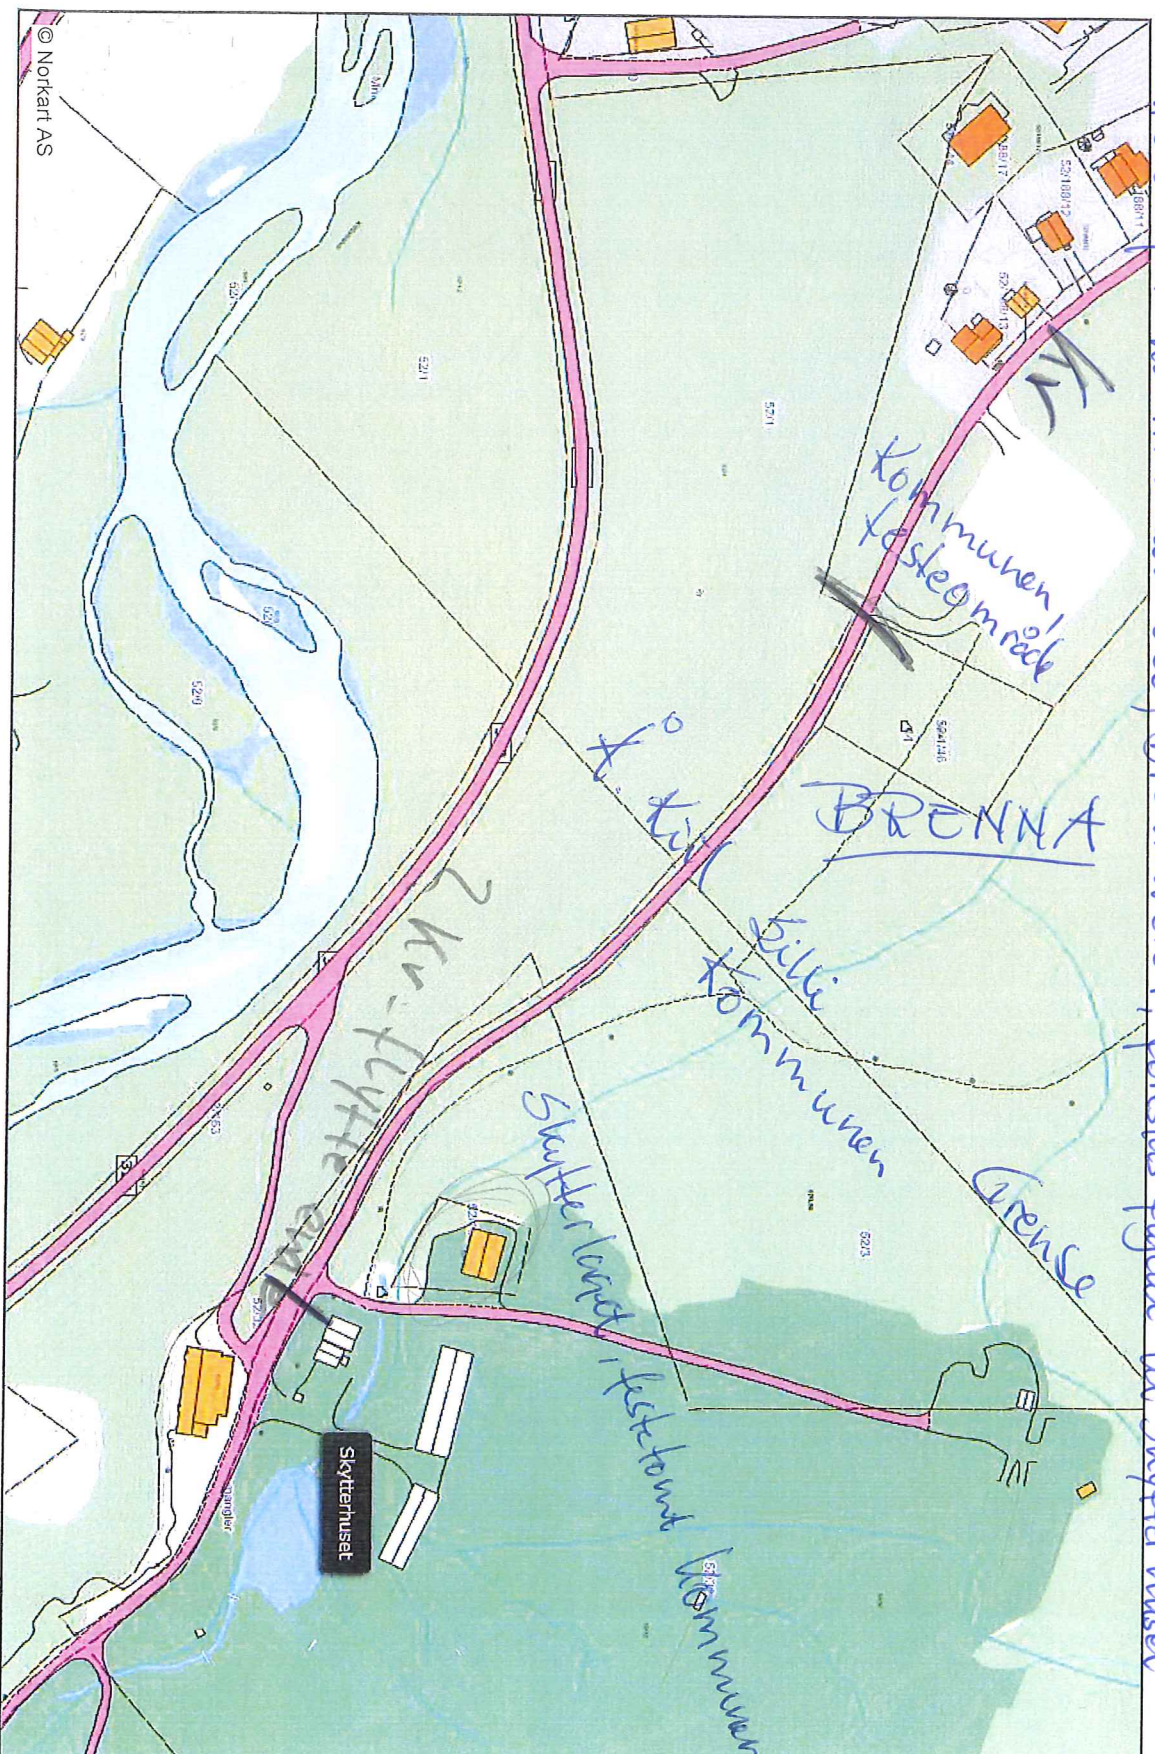

Kartopplysninger som kreves ved omsetning av eiendommer, skal bestilles skriftlig hos kommunen. Ellers er ikke kommunen ansvarlig.

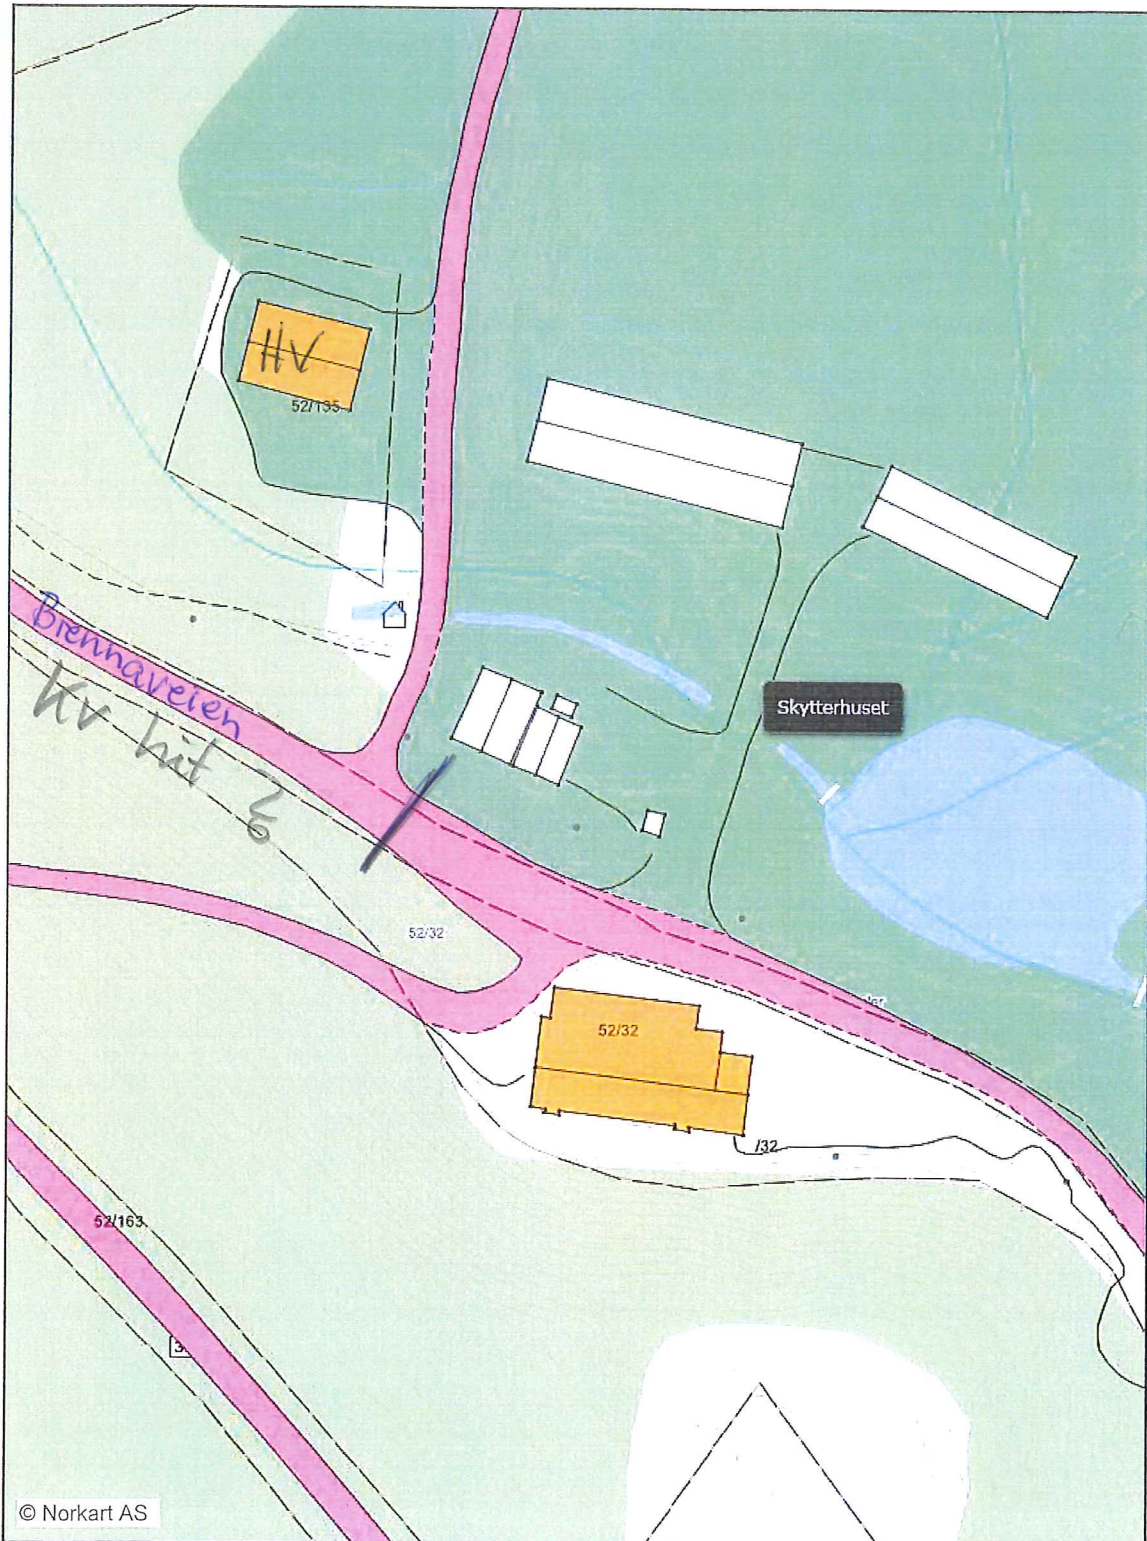


Kartopplysninger som kreves ved omsetning av eiendommer, skal bestilles skriftlig hos kommunen. Ellers er ikke kommunen ansvarlig.



Utredning kommunale veger i Kitdal

1:1000

29.11.2017

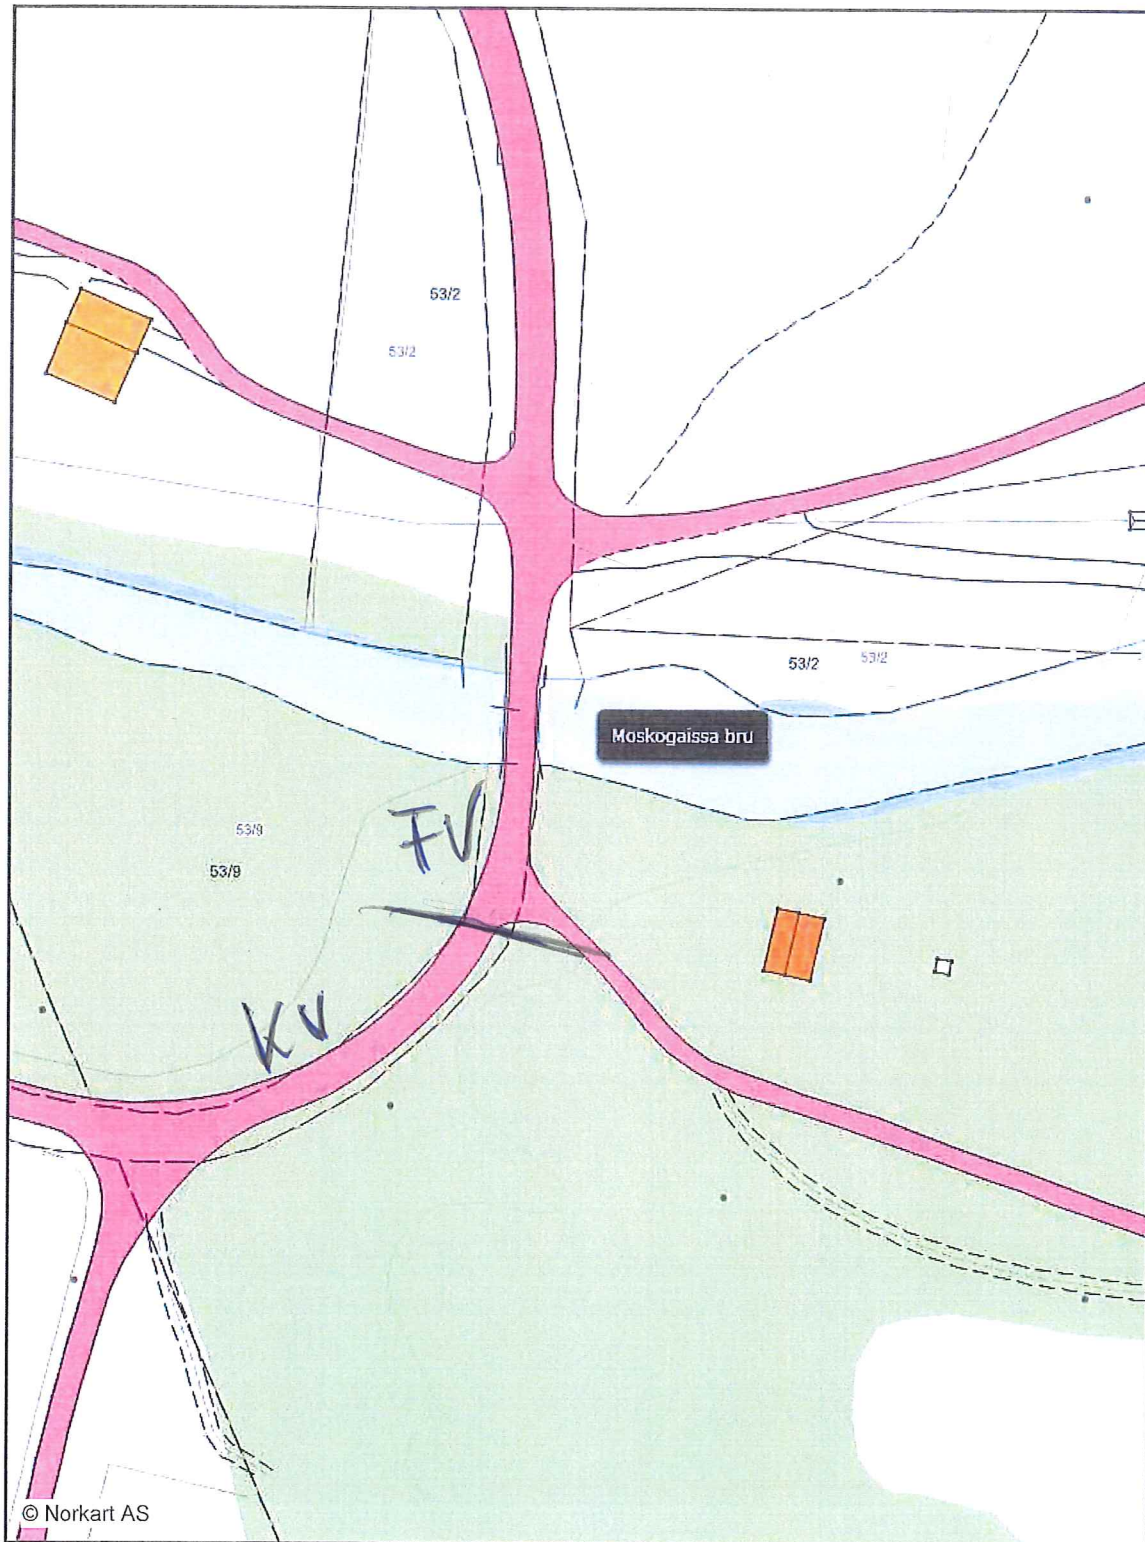


Kommunen tar forbehold om feil i kartet.



Utredning kommunale vegar Parasveien

1:1000

28.11.2017

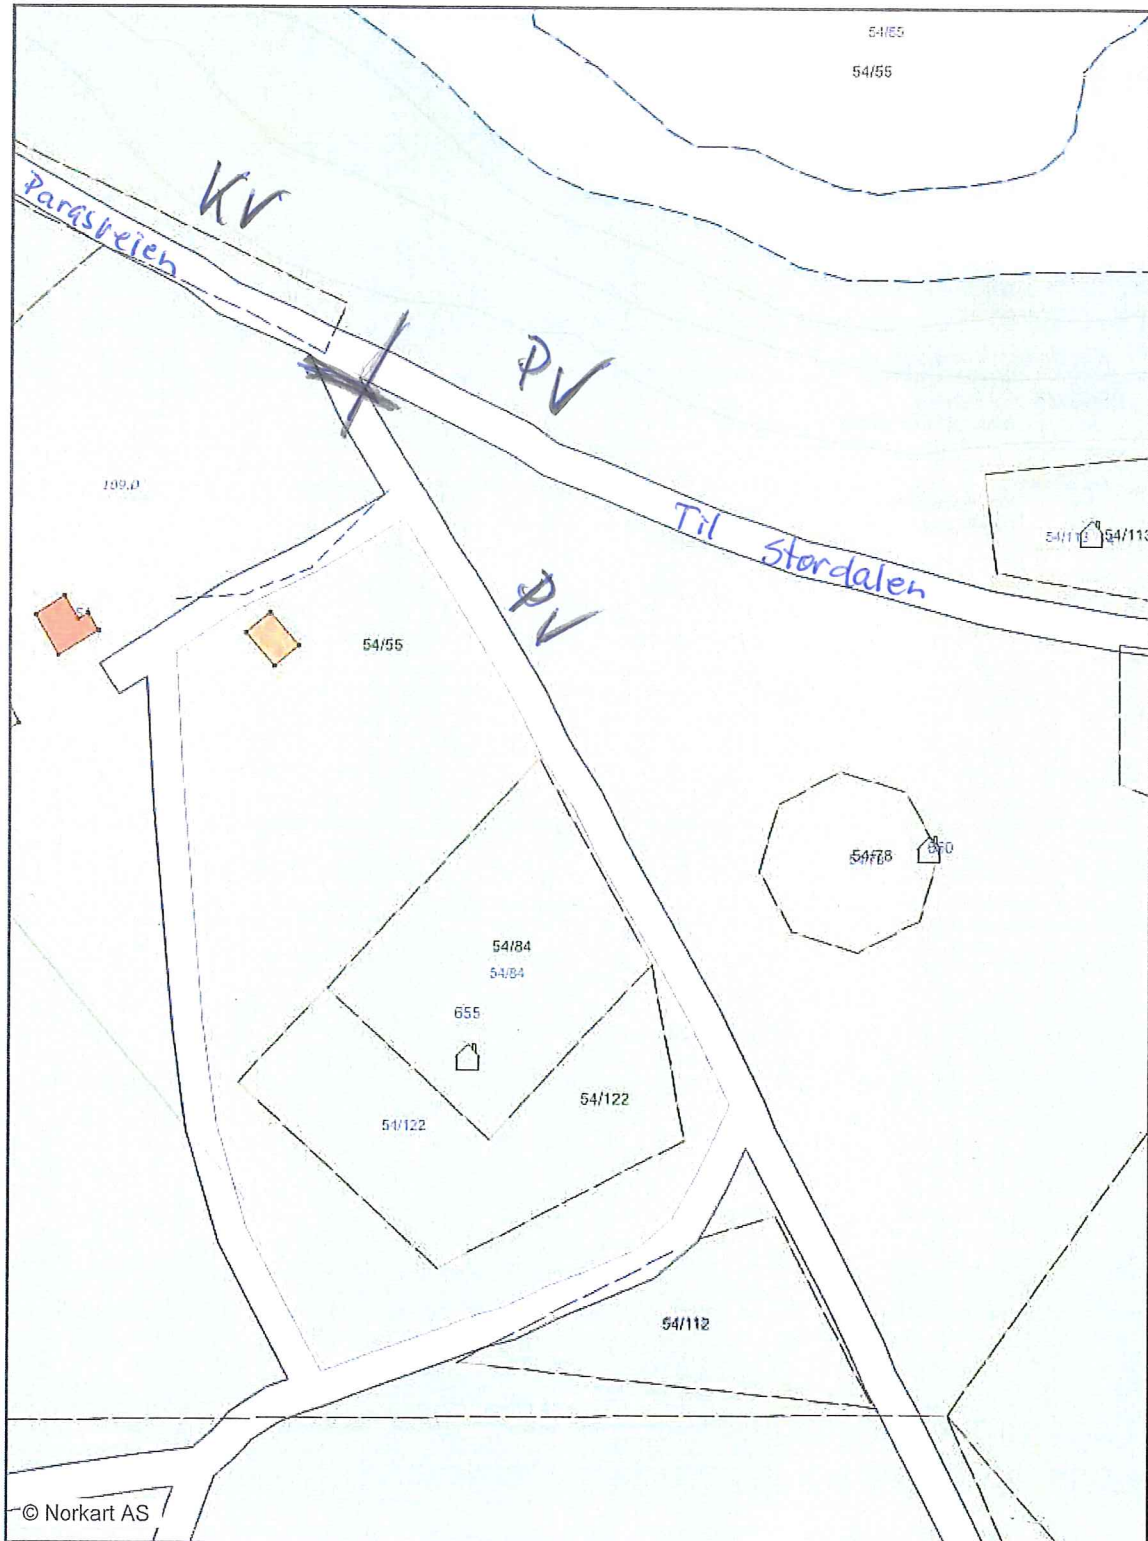

Kartopplysninger som kreves ved omsetning av eiendommer, skal bestilles skriftlig hos kommunen. Ellers er ikke kommunen ansvarlig.



Utredning kommunale veger Parasveien

1:2500

28.11.2017




Kartopplysninger som kreves ved omsetning av eiendommer, skal bestilles skriftlig hos kommunen. Ellers er ikke kommunen ansvarlig.



Utredning kommunale veger Eggaveien

1:1000

28.11.2017

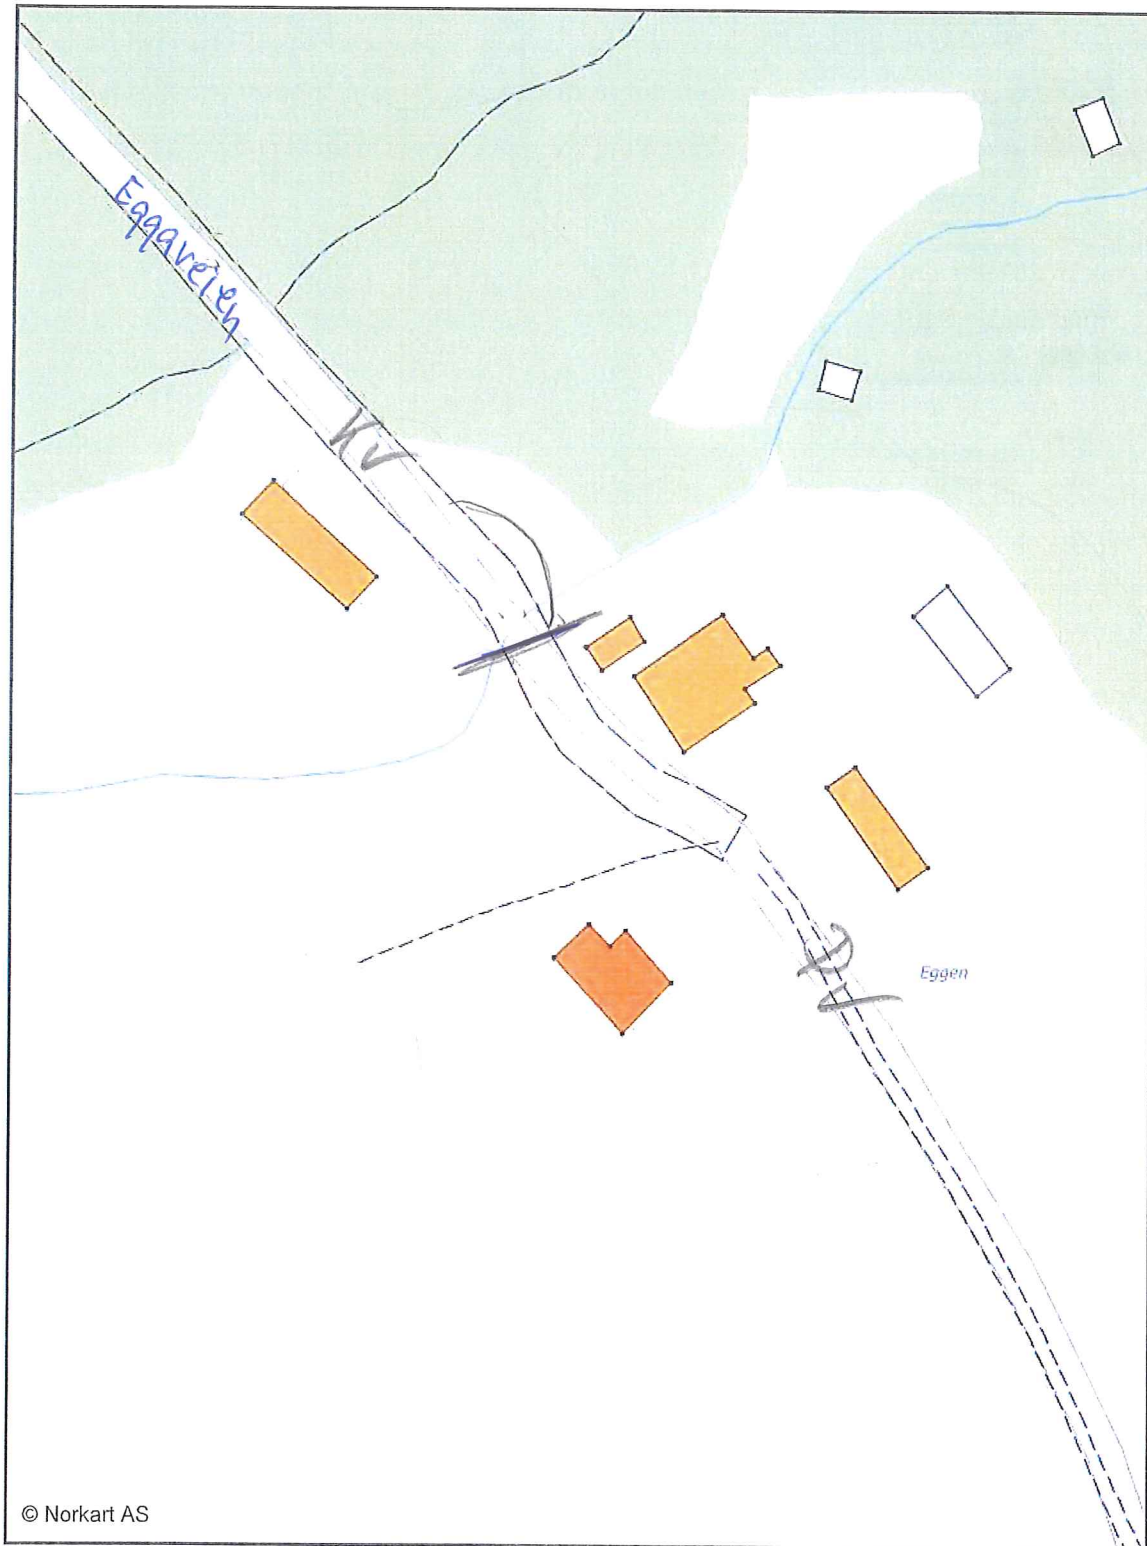

© Norkart AS


Kartopplysninger som kreves ved omsetning av eiendommer, skal bestilles skriftlig hos kommunen. Ellers er ikke kommunen ansvarlig.



Utredning kommunale veger Kvesmenesv


1:1000

28.11.2017

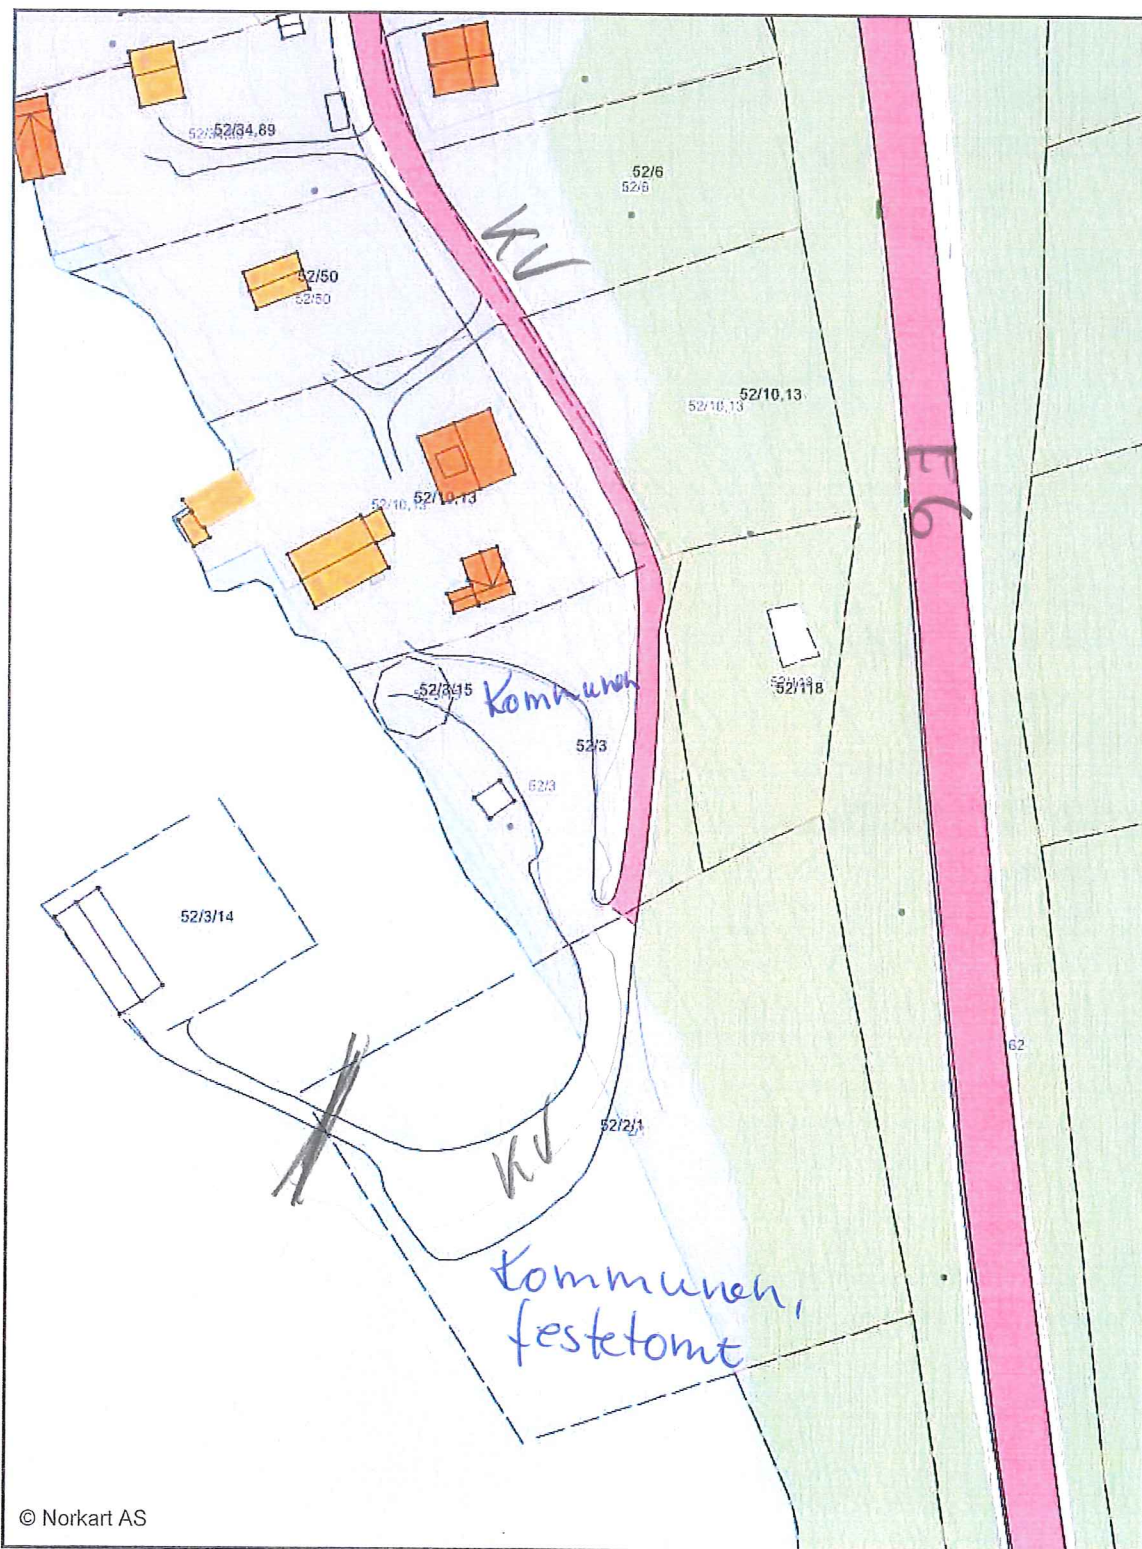


© Norkart AS


Kartopplysninger som kreves ved omsetning av eiendommer, skal bestilles skriftlig hos kommunen. Ellers er ikke kommunen ansvarlig.

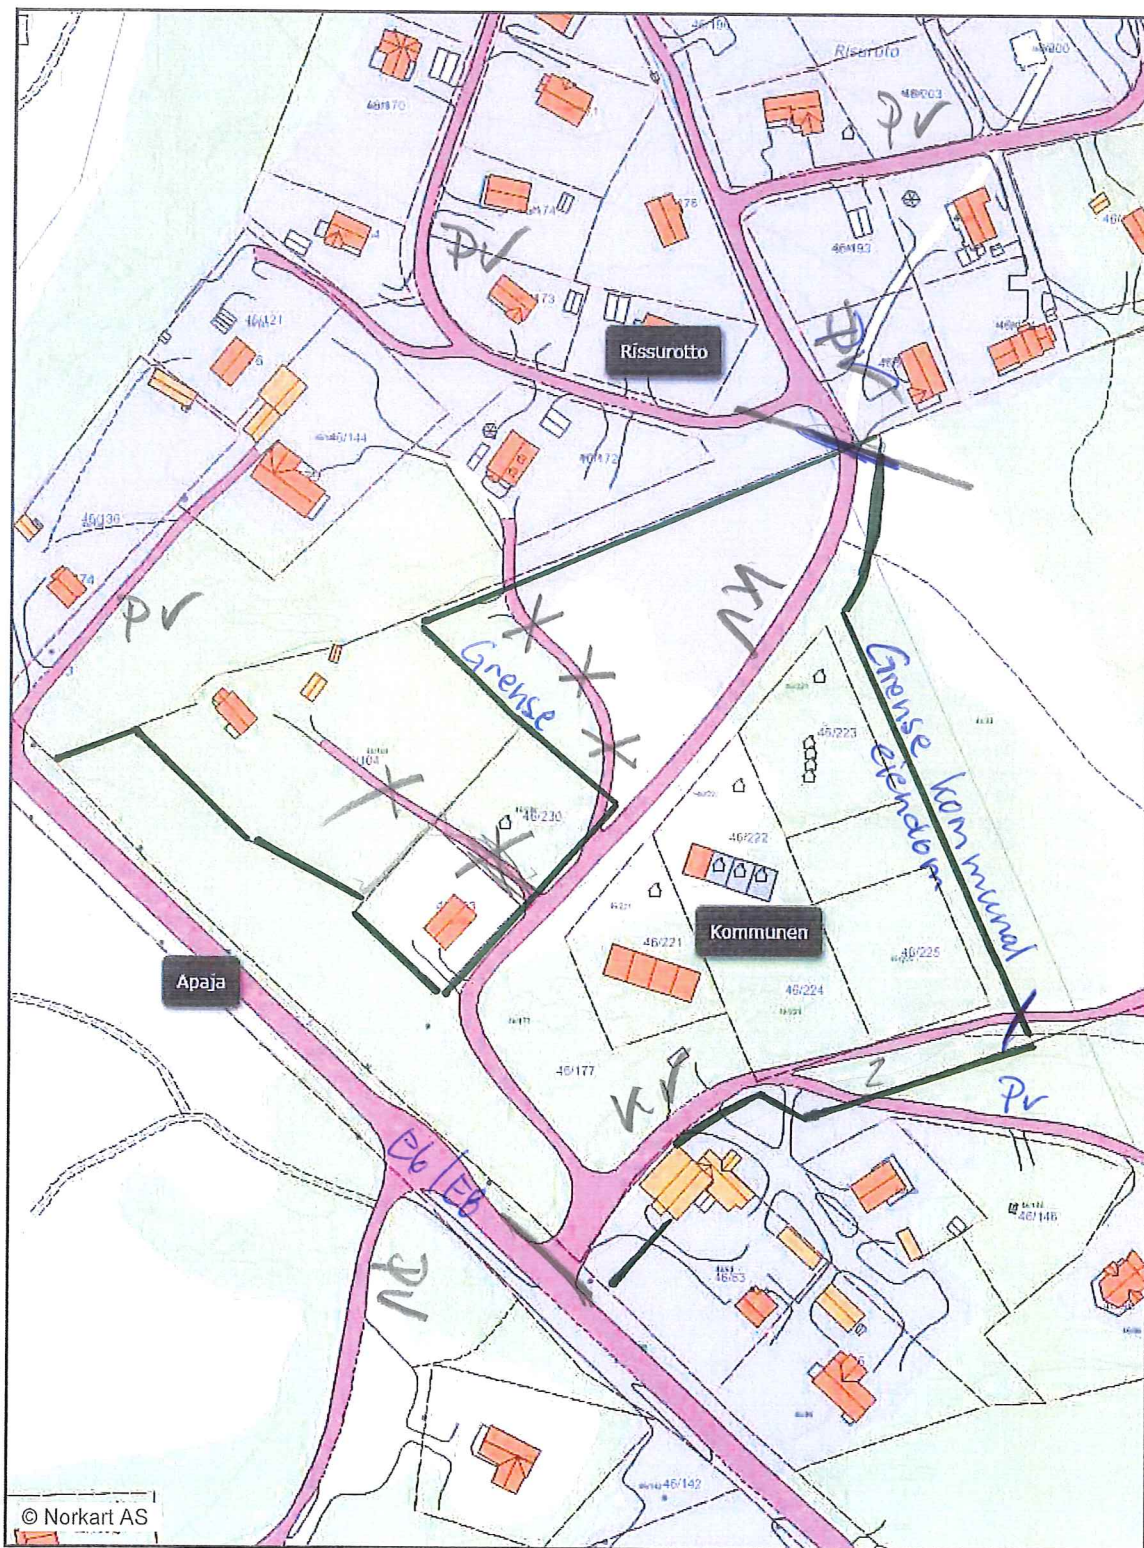

Kartopplysninger som kreves ved omsetning av eiendommer, skal bestilles skriftlig hos kommunen. Ellers er ikke kommunen ansvarlig.

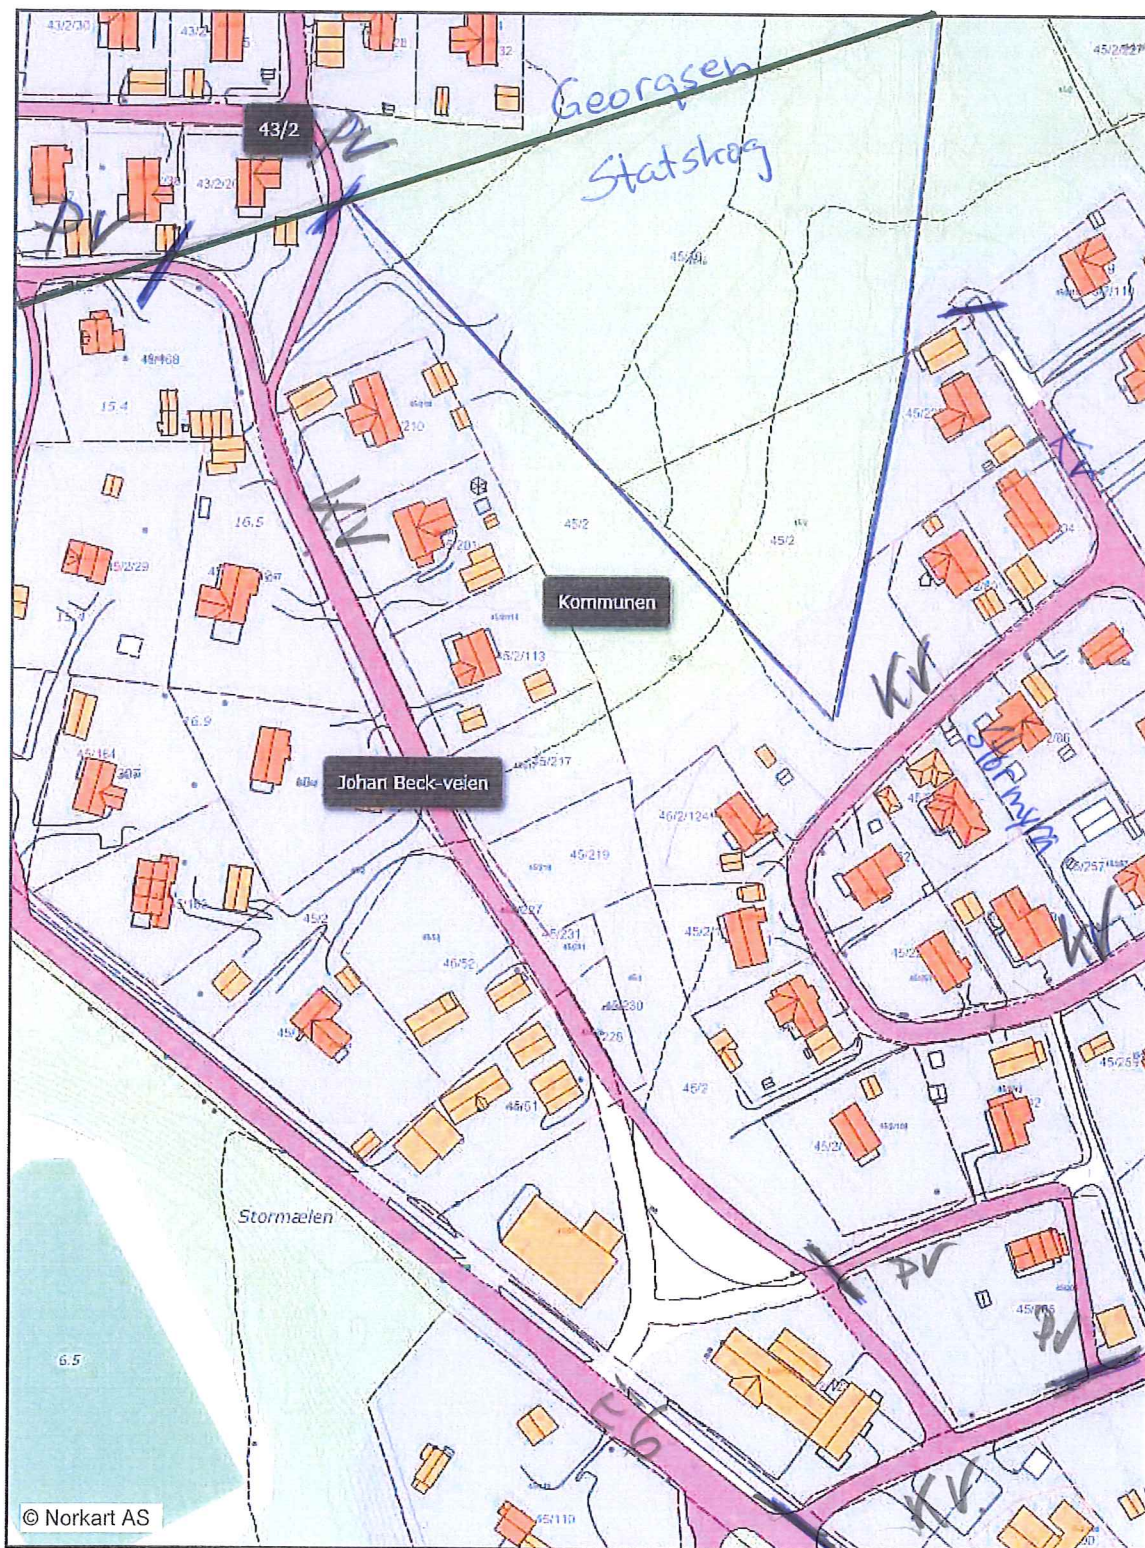

Kartopplysninger som kreves ved omsetning av eiendommer, skal bestilles skriftlig hos kommunen. Ellers er ikke kommunen ansvarlig.

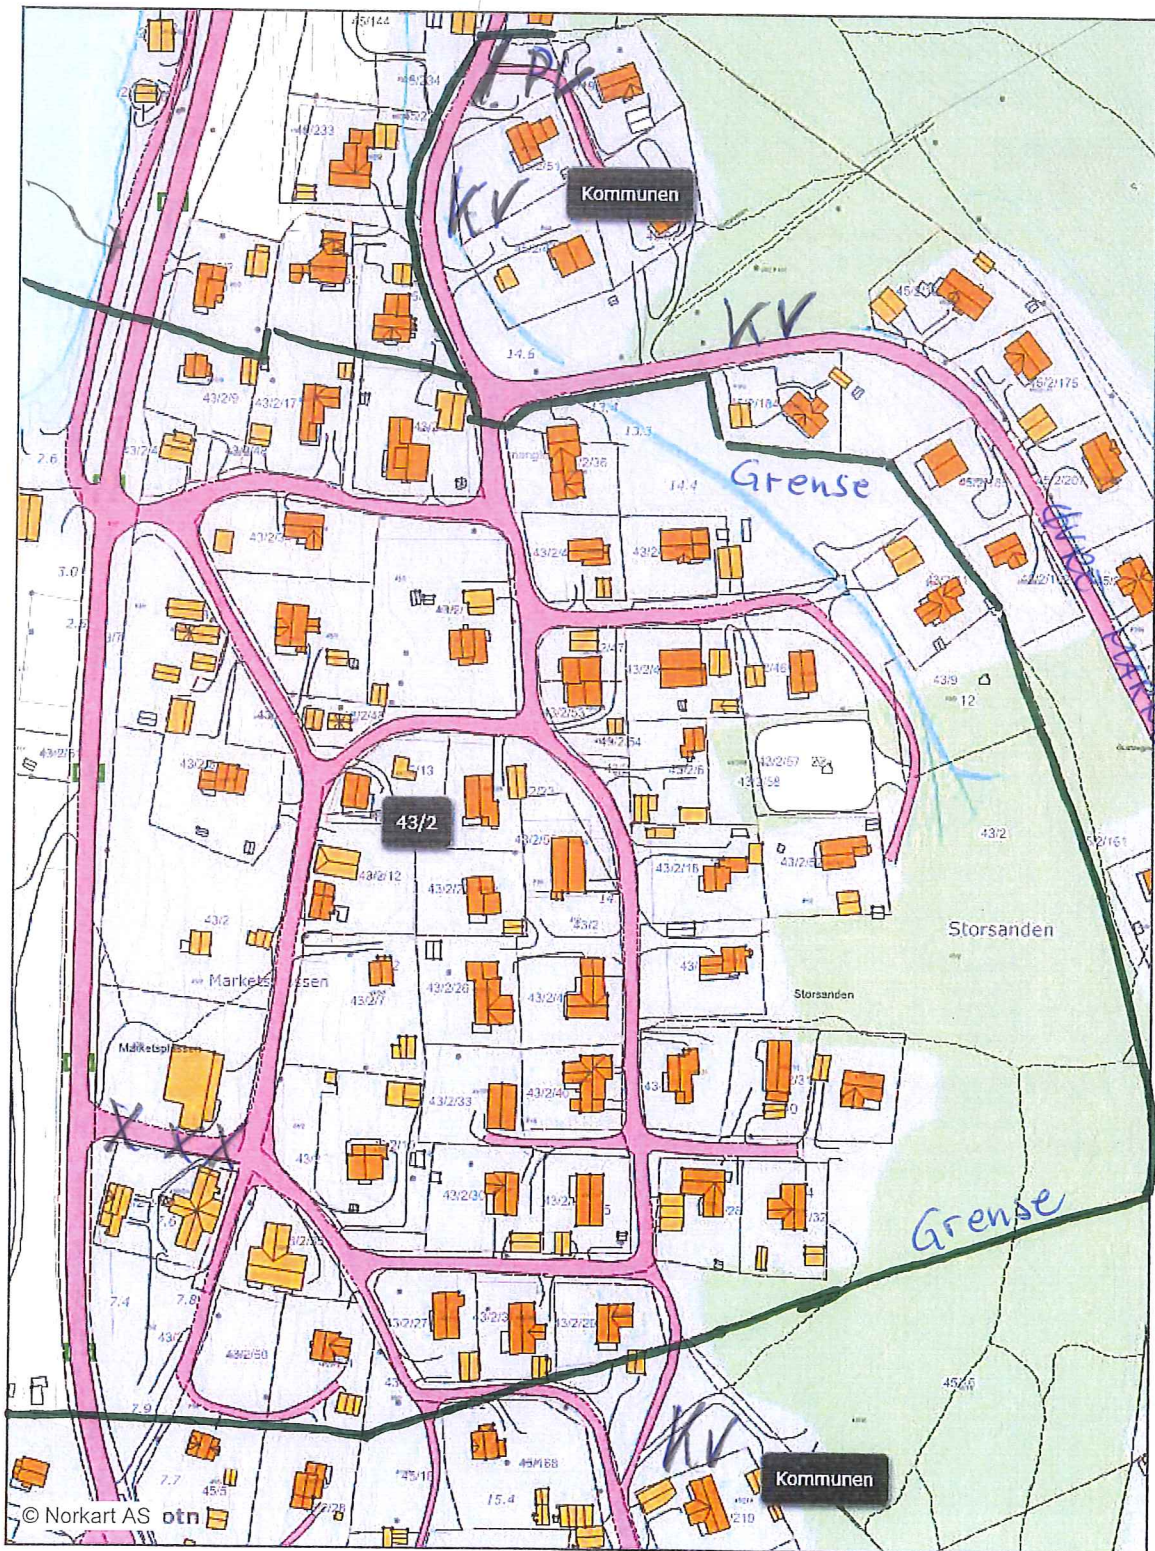


Kartopplysninger som kreves ved omsetning av eiendommer, skal bestilles skriftlig hos kommunen. Ellers er ikke kommunen ansvarlig.




Utredning kommunale veger i Skibotn

1:2500

29.11.2017

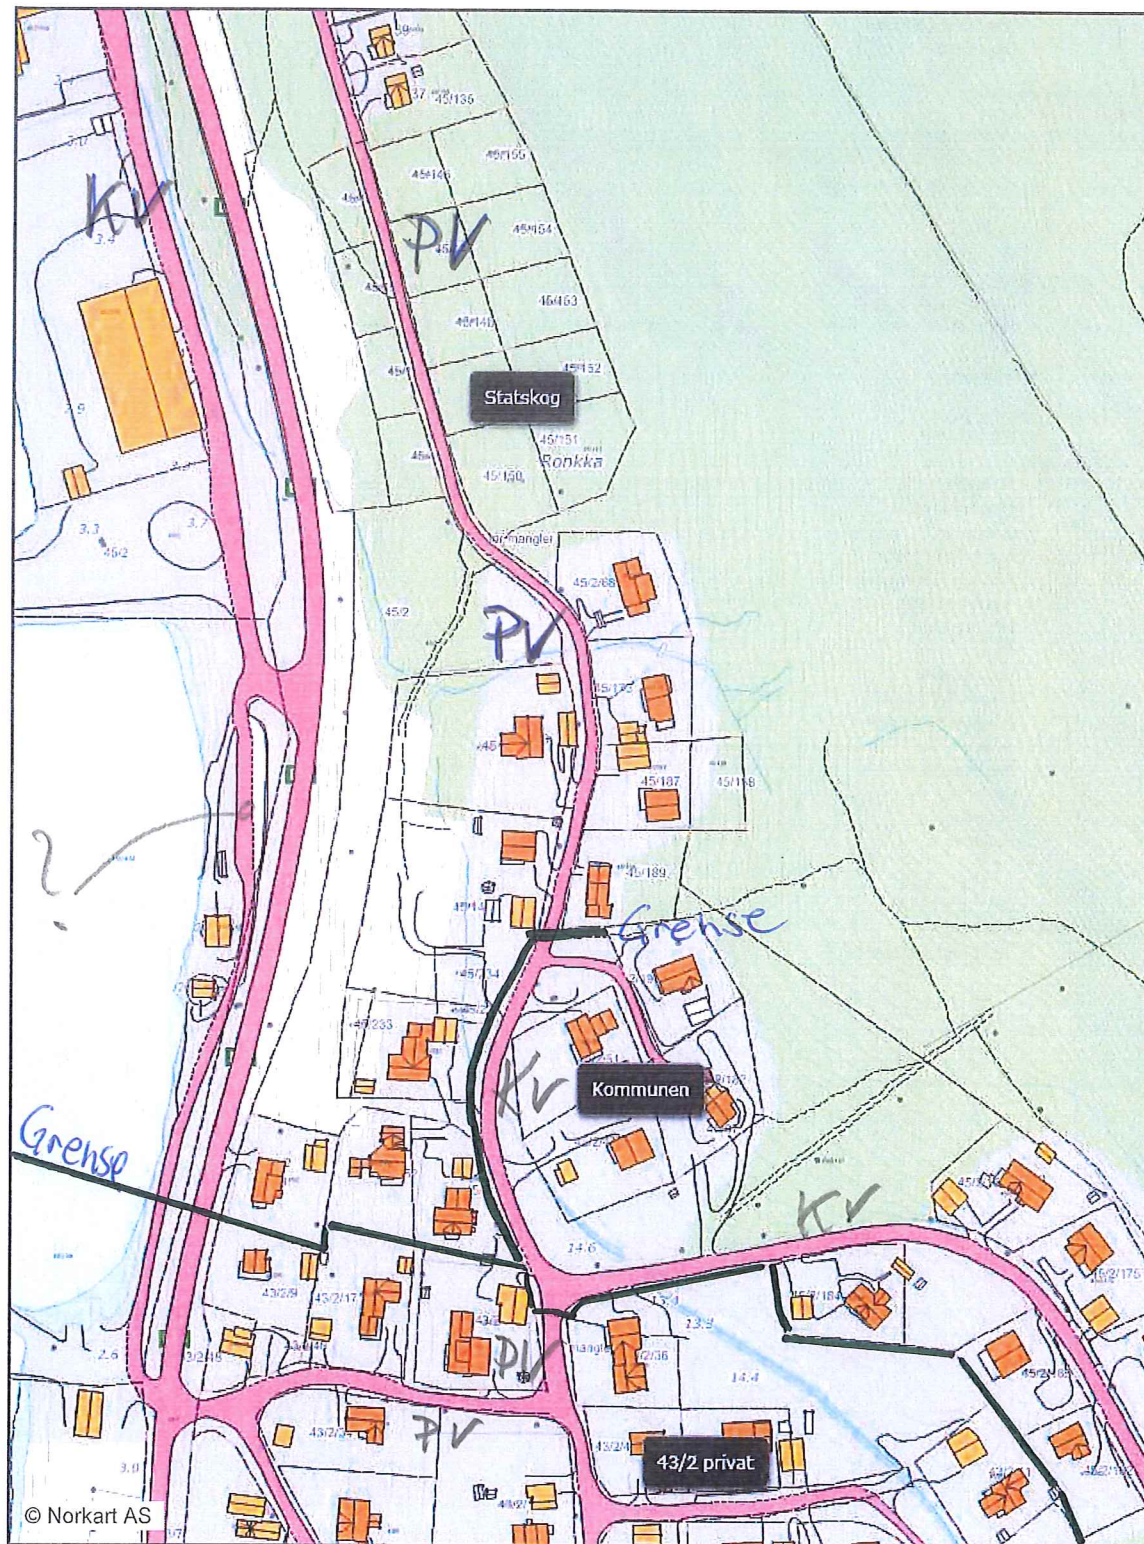

Kommunen tar forbehold om feil i kartet.

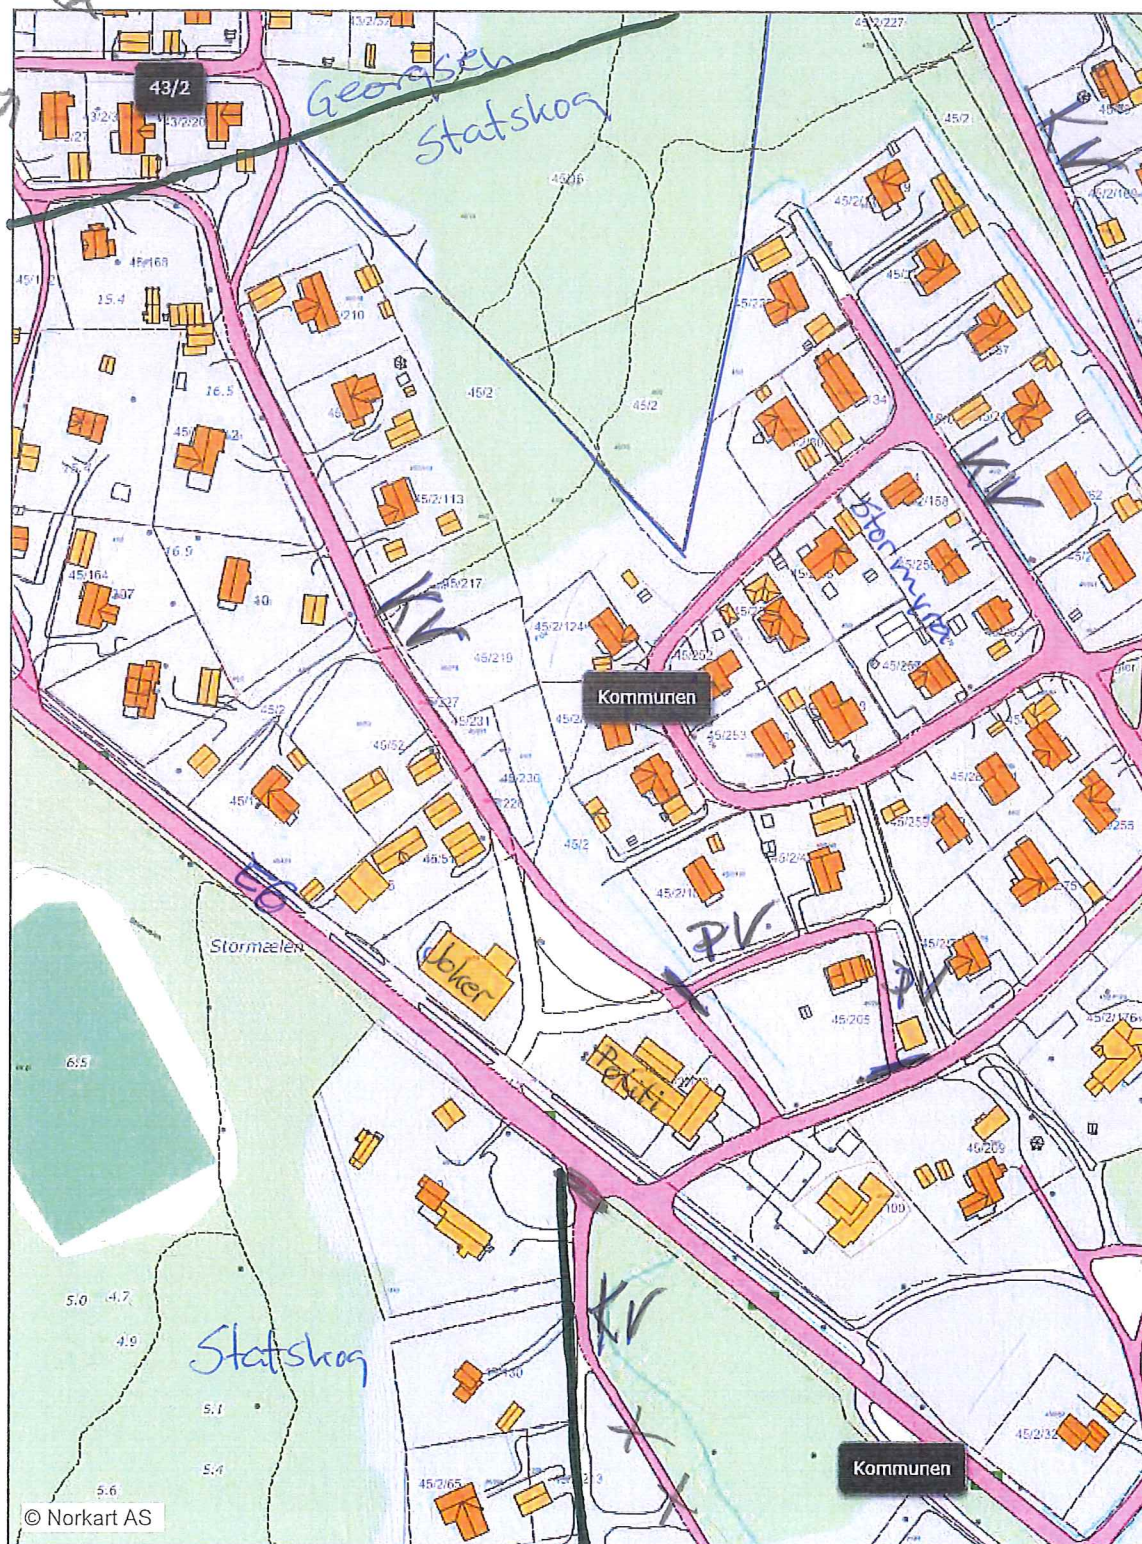

Kartopplysninger som kreves ved omsetning av eiendommer, skal bestilles skriftlig hos kommunen. Ellers er ikke kommunen ansvarlig.