





PLANINTIATIV FOR DETALJREGULERING
VESTBY VIDEREGÅENDE SKOLE OG FLERBRUKSHALL

VEDLEGG


Oslo, 21.10.2021



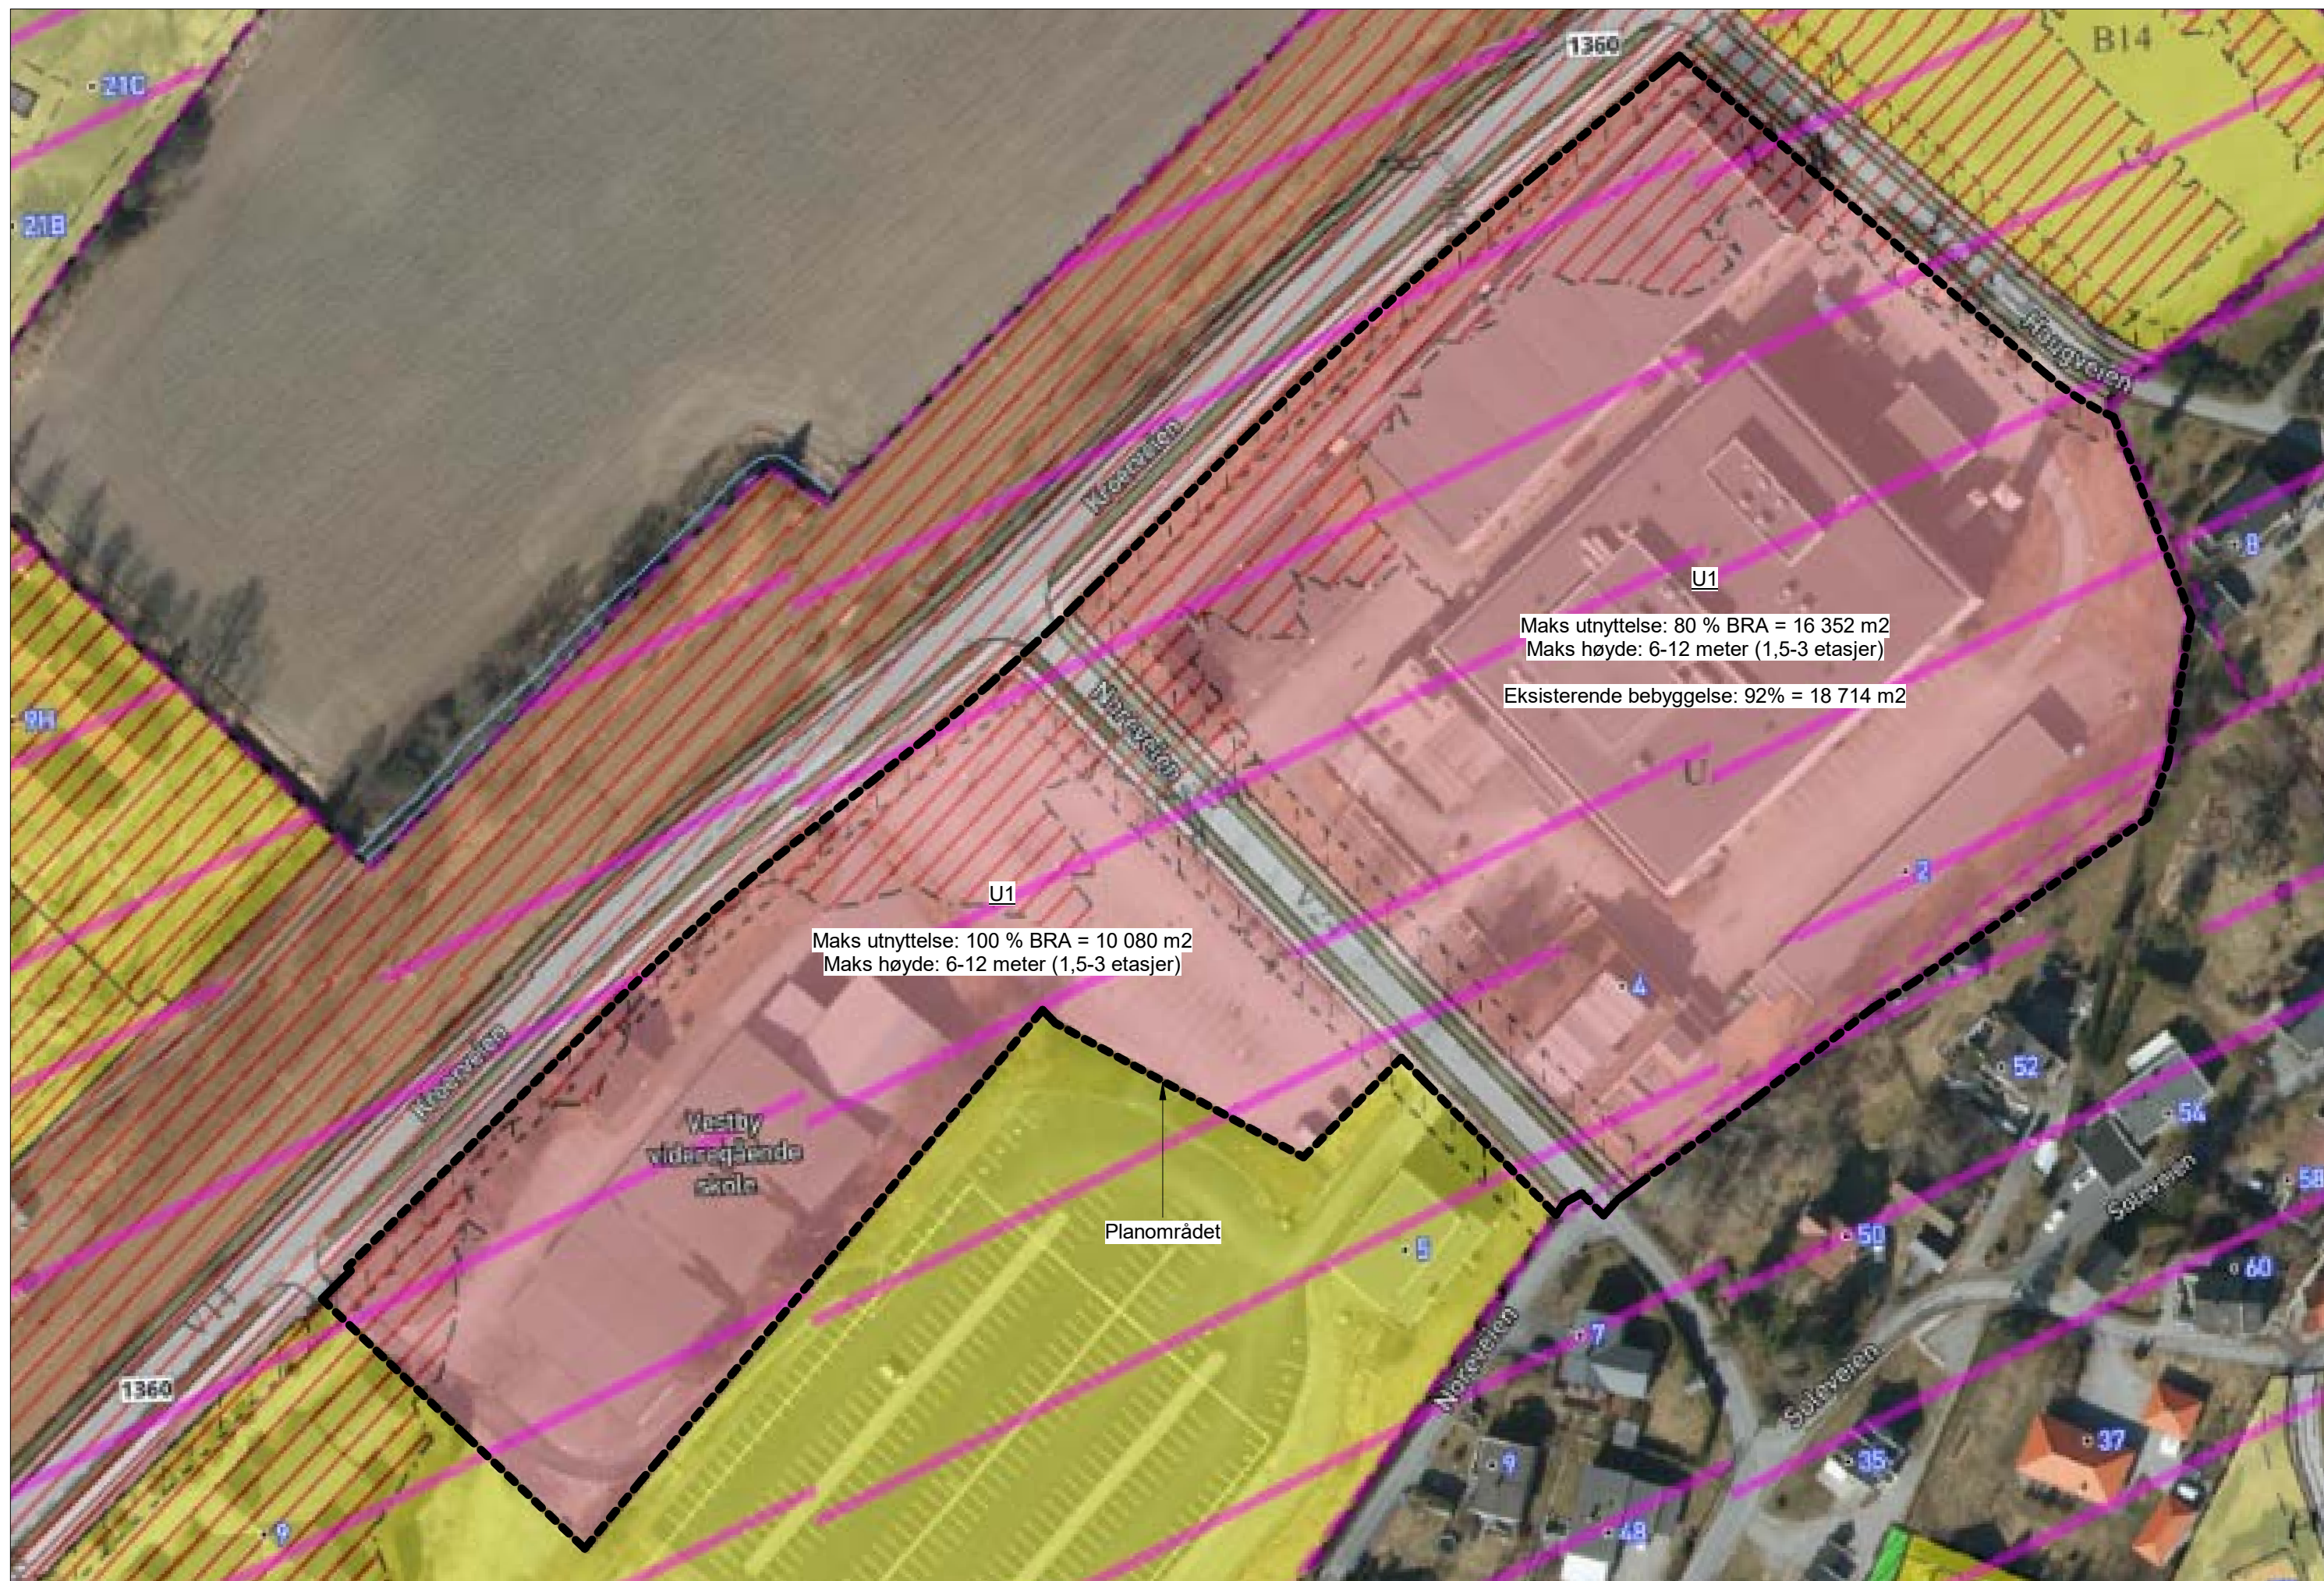


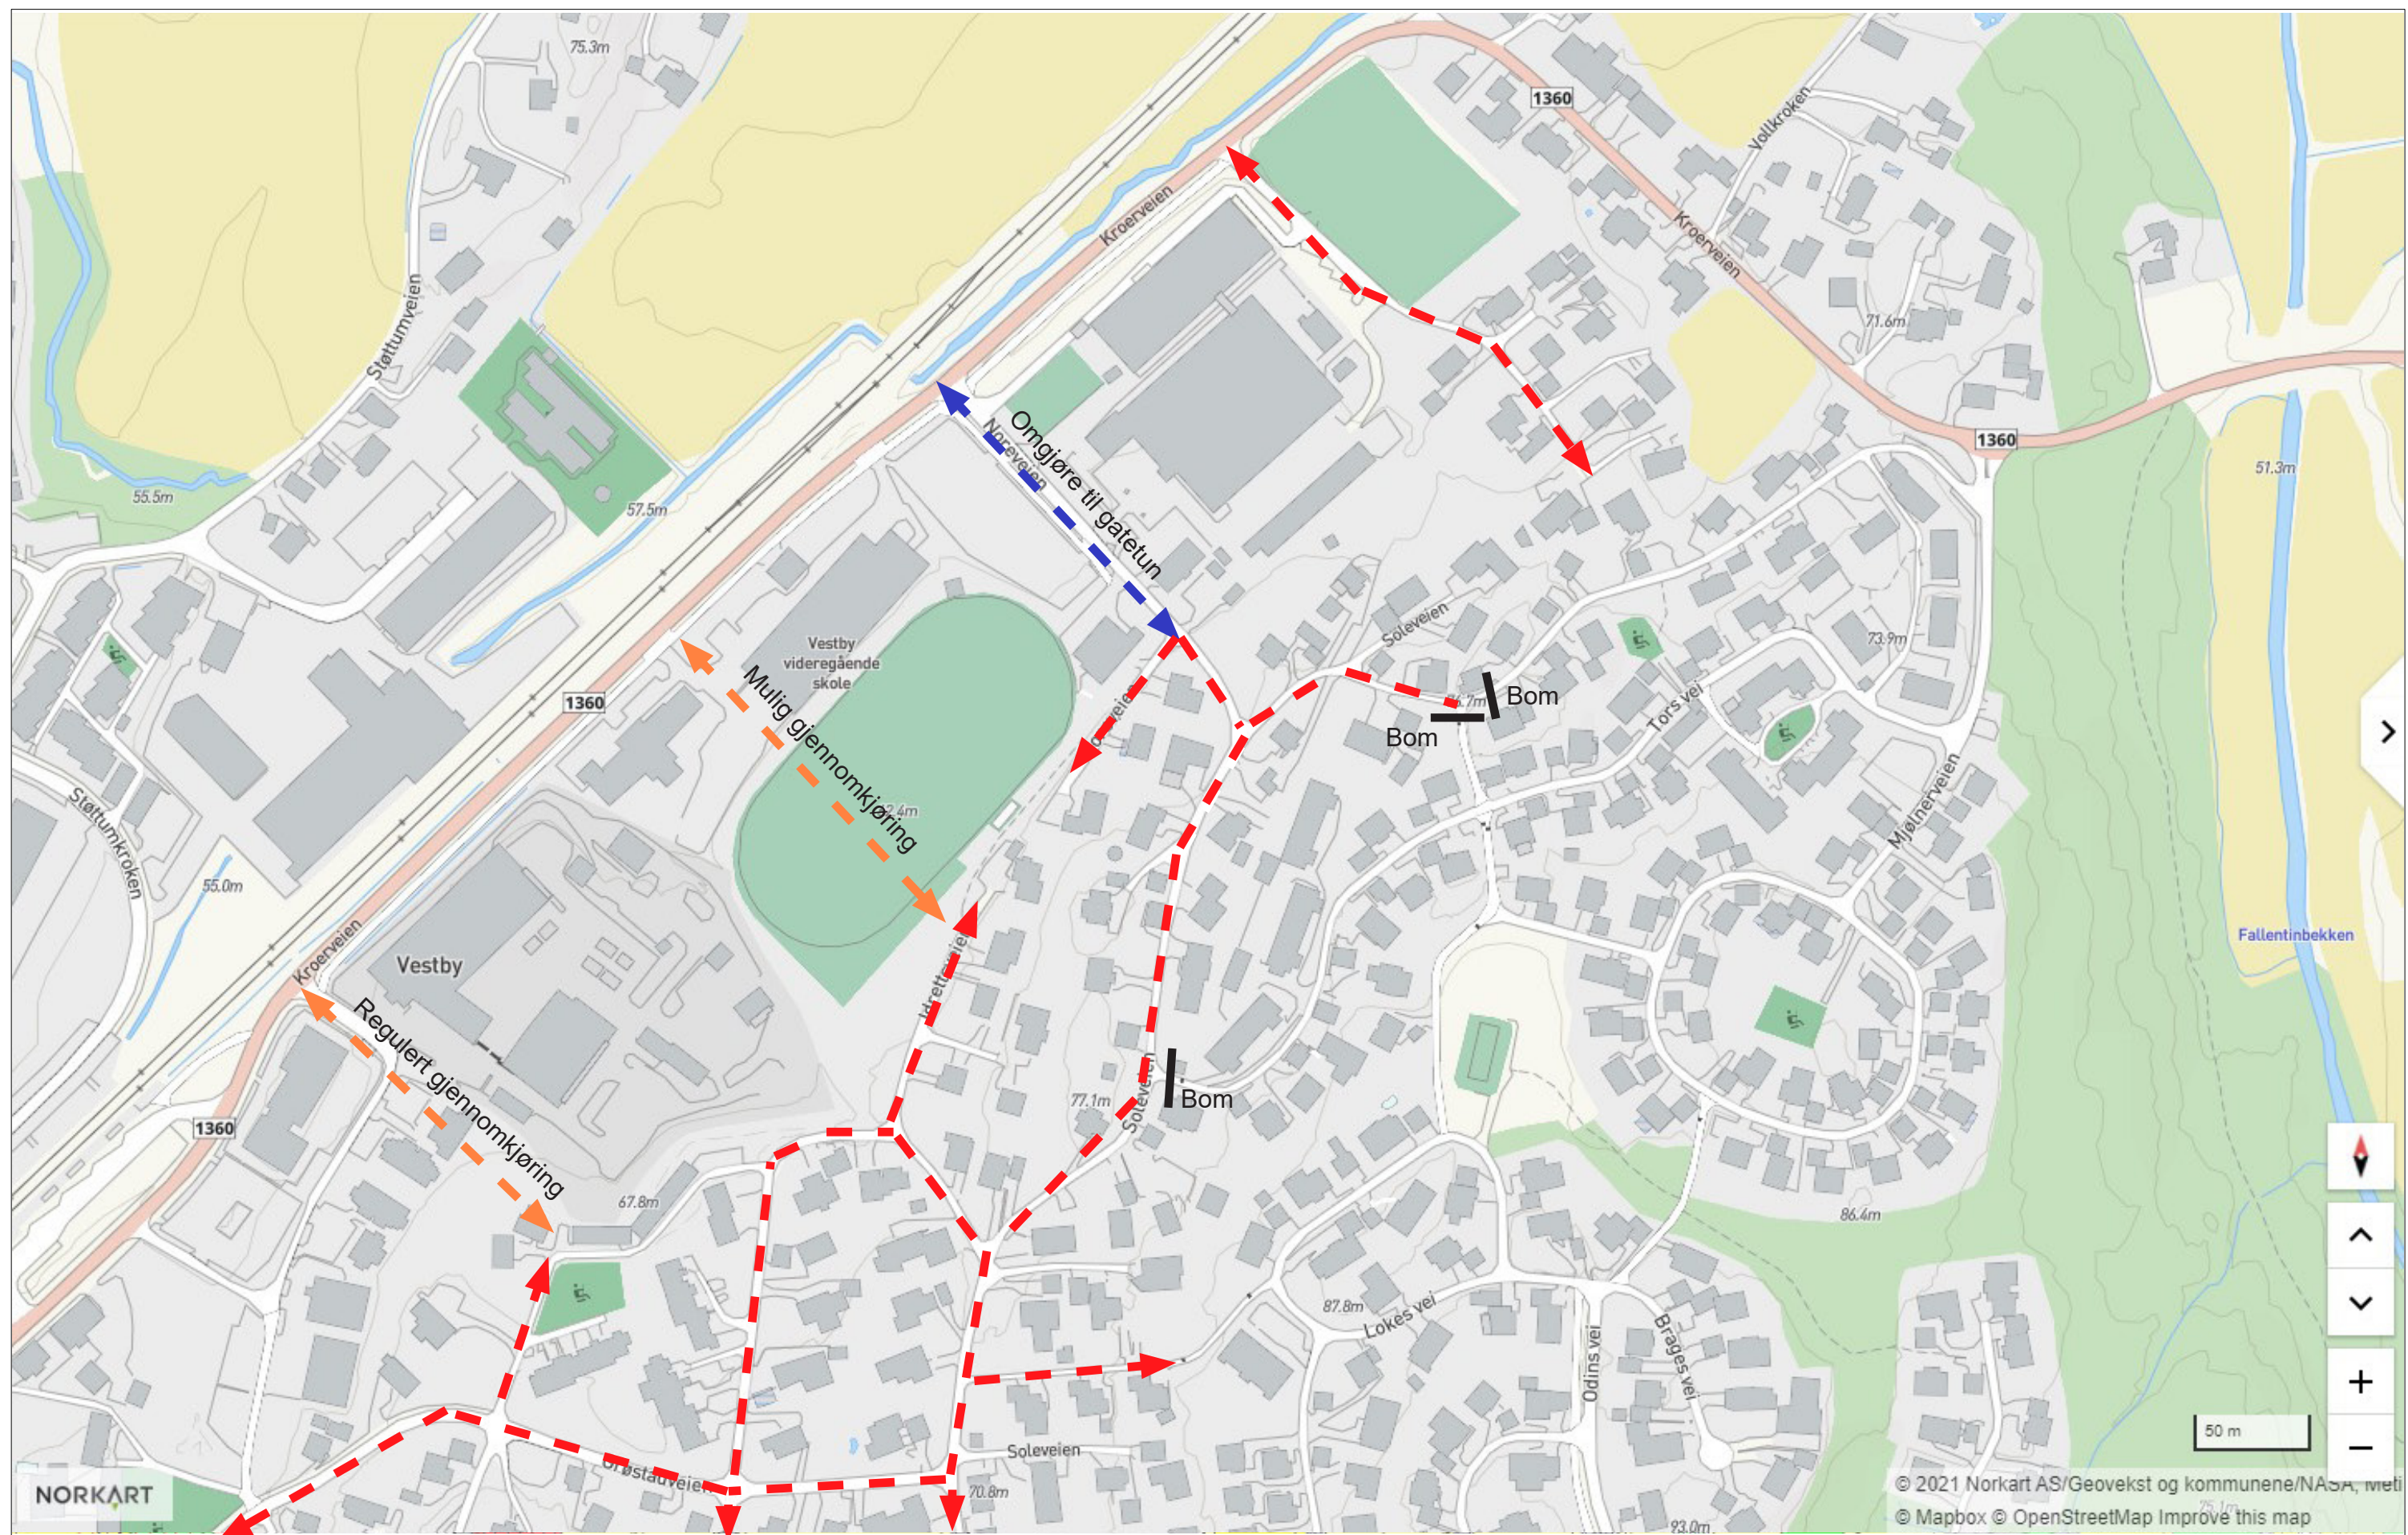

Fase 1: Idrettshall

Elevplasser:	ca. 750 stk		
Grad av utnyttelse:	U1:92%	U2:39%	Totalt: 74%
Krav parkering: (Tegnet:)	Bil: 36 stk (Bil: 83 stk)	Sykkel: 720 stk (Sykkel: 30%, 230 stk)	
Krav MUA: (Tegnet:)	9 375m2 (ca. 16 850m2)		

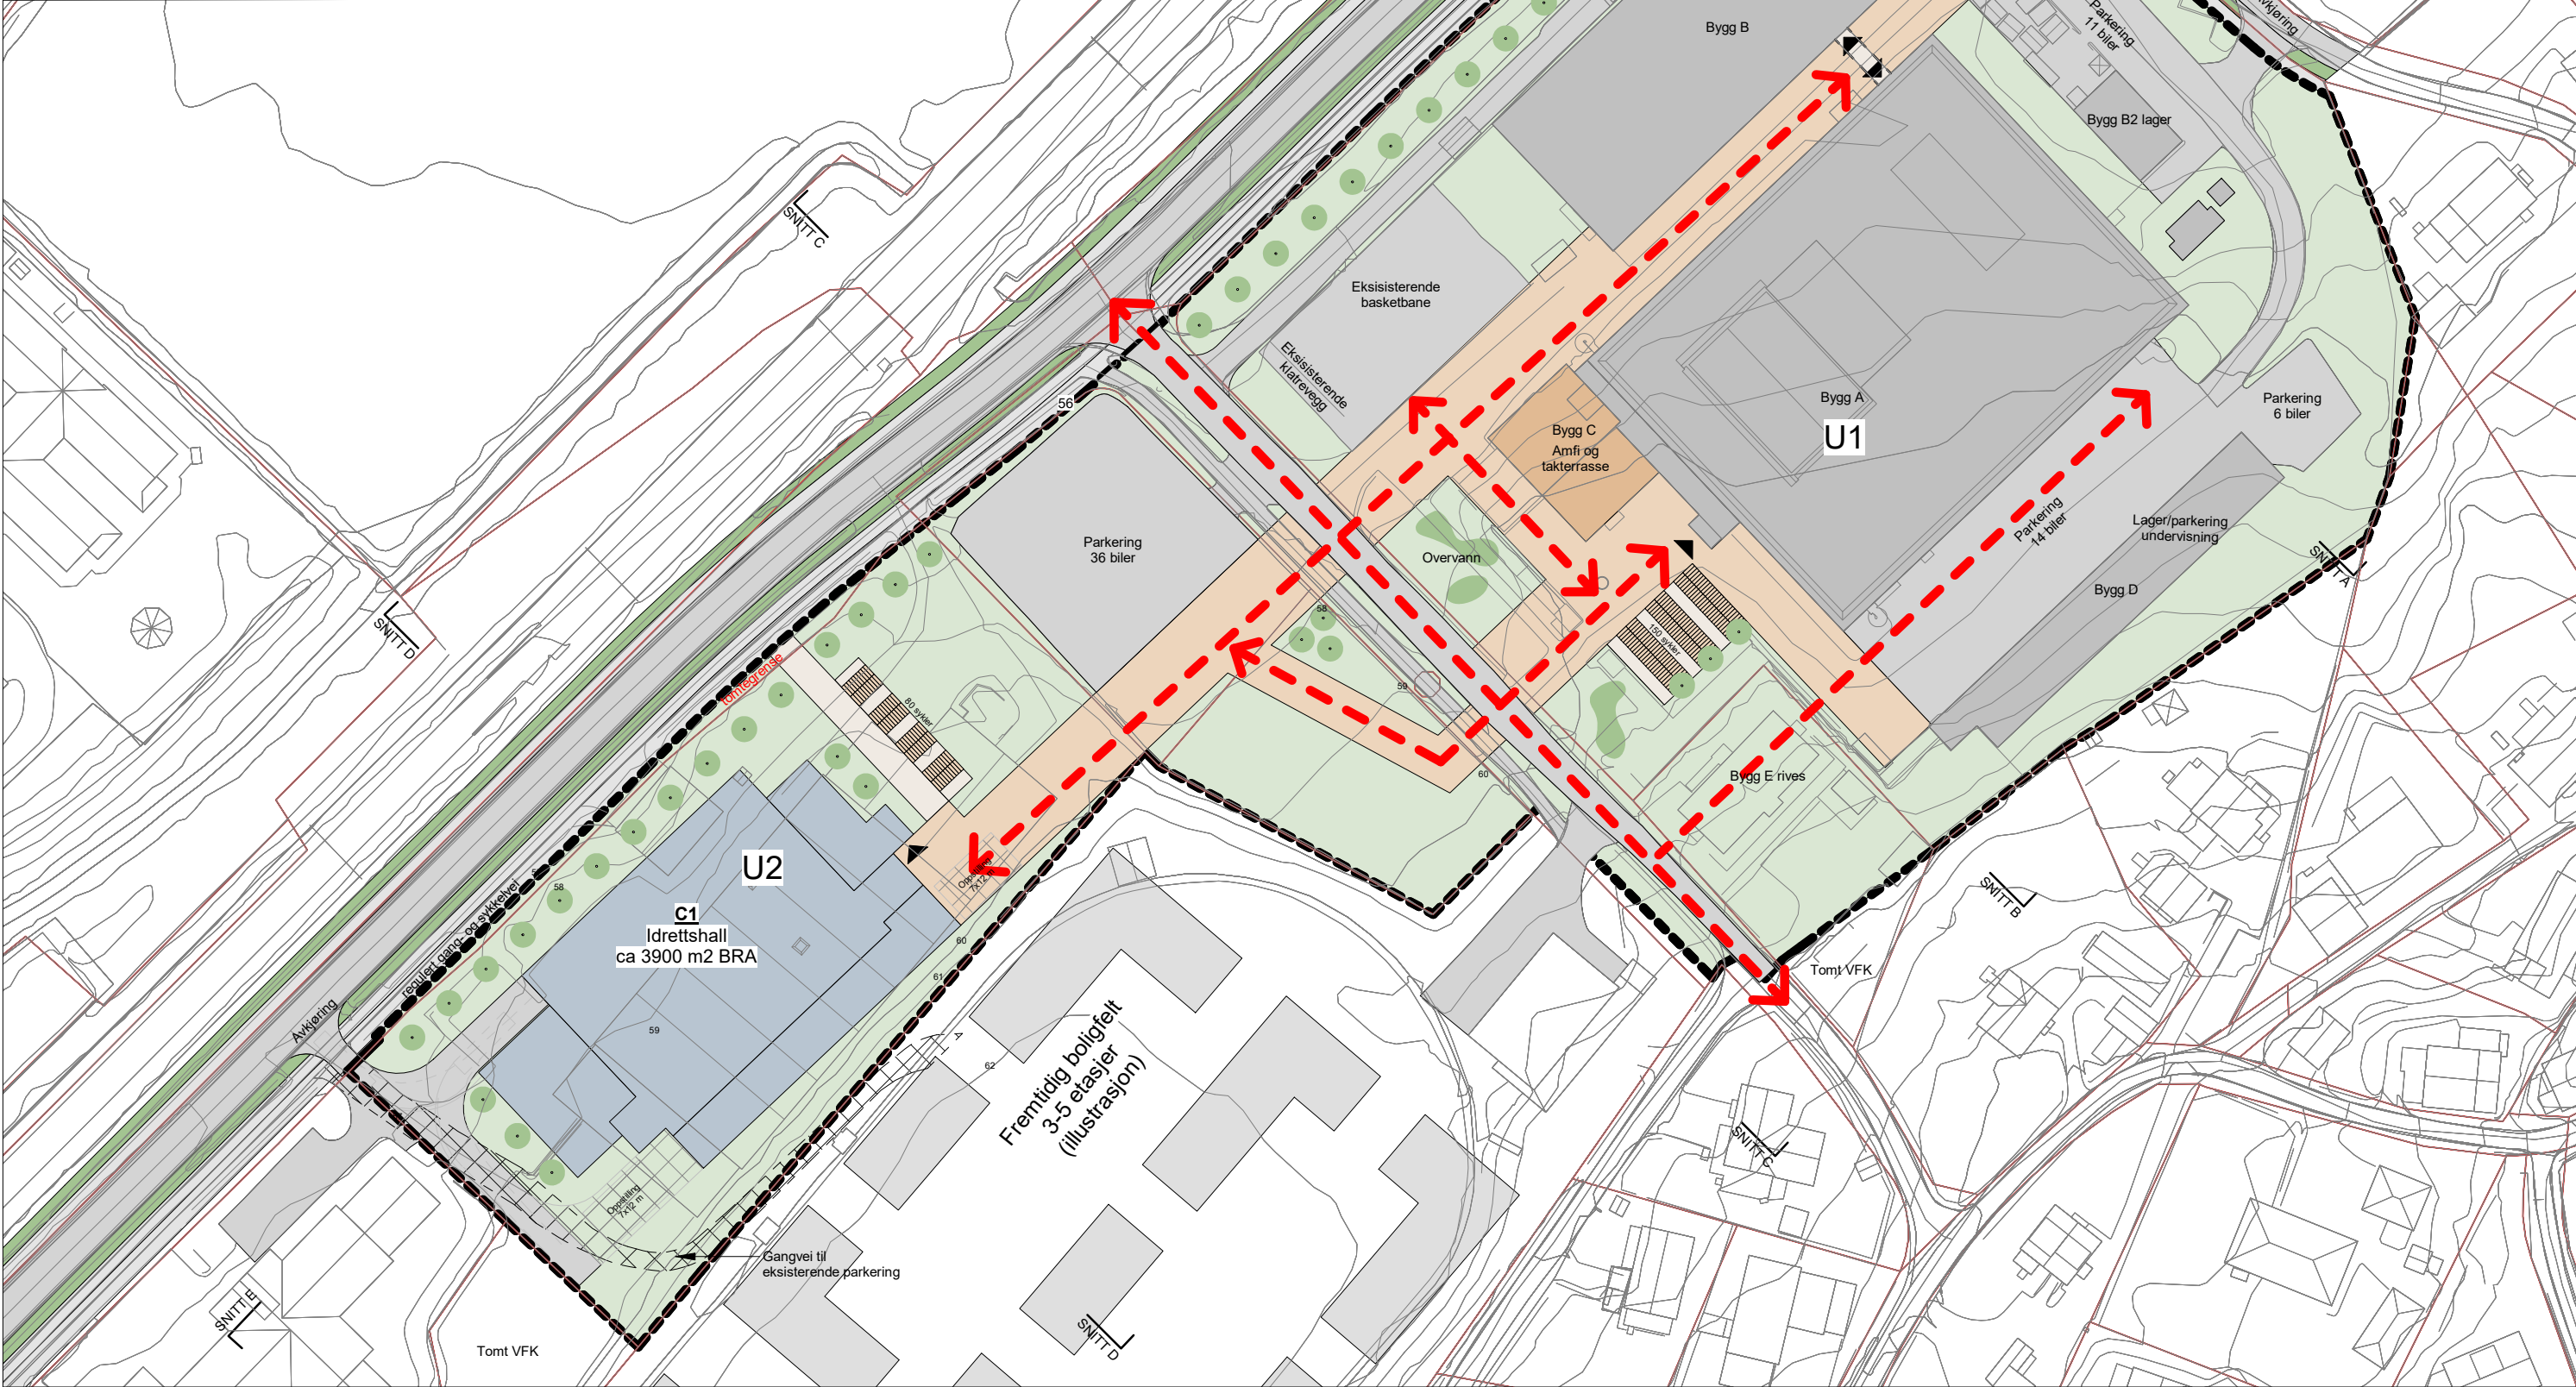

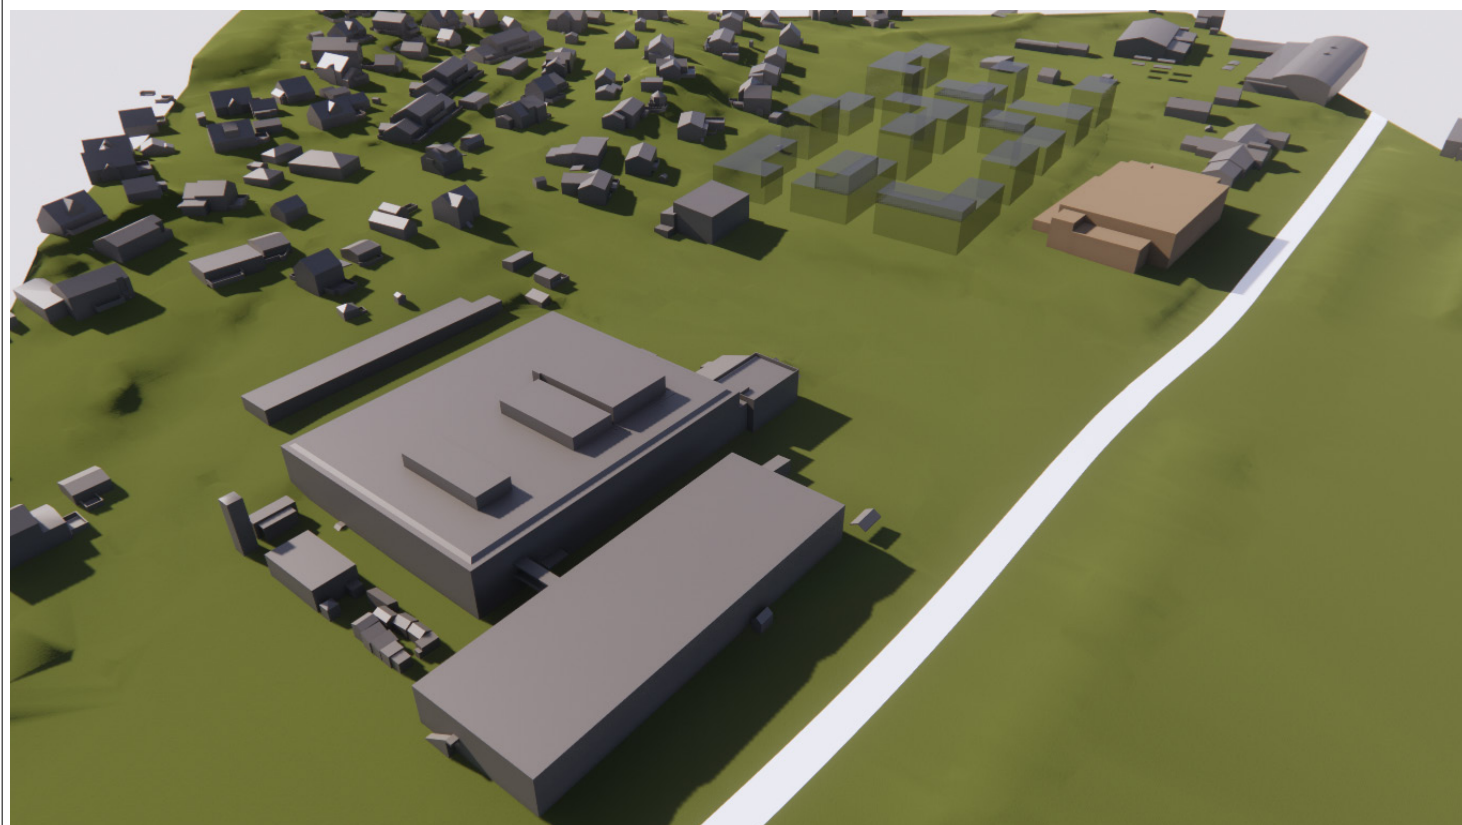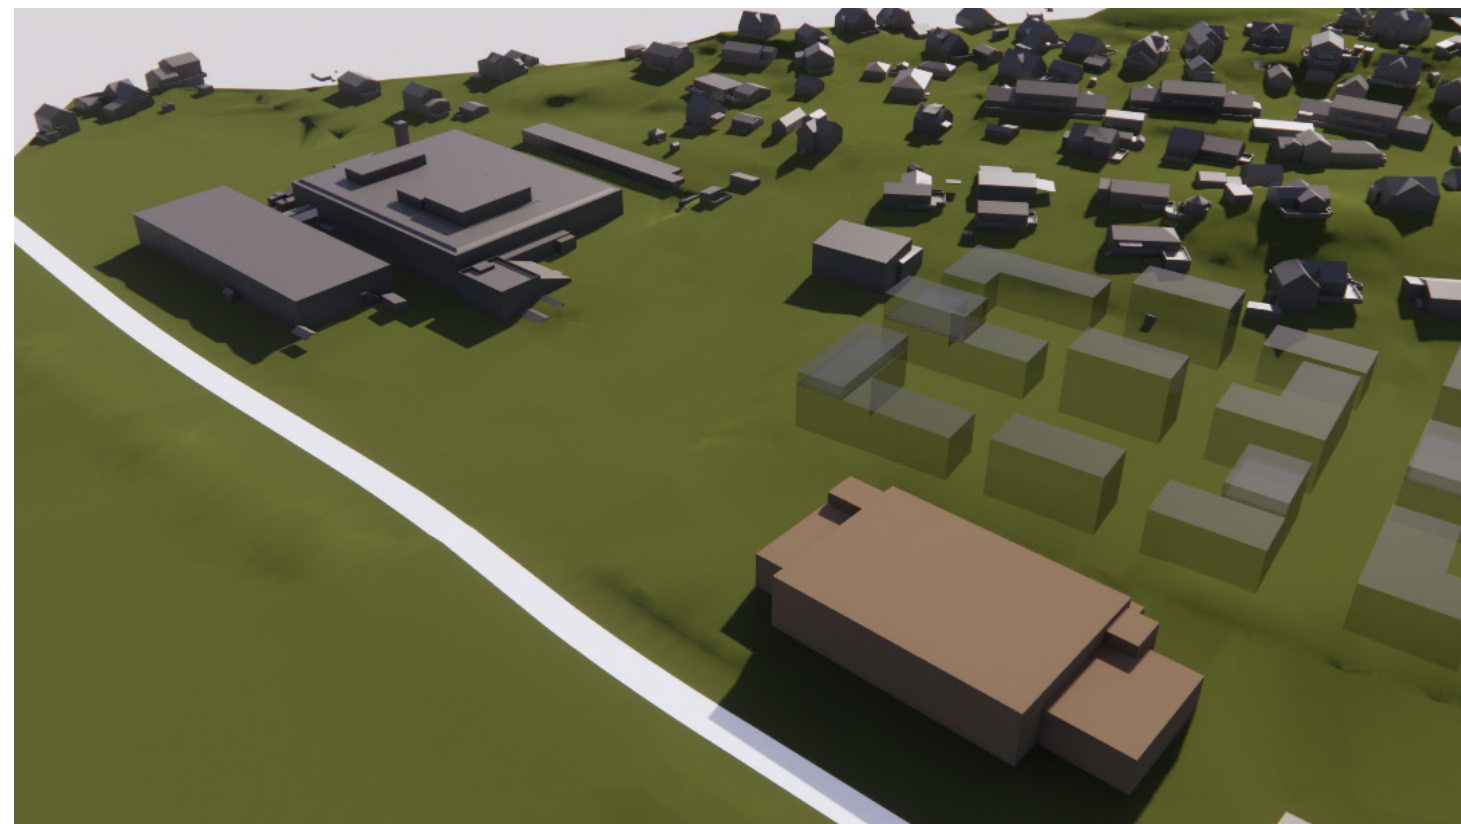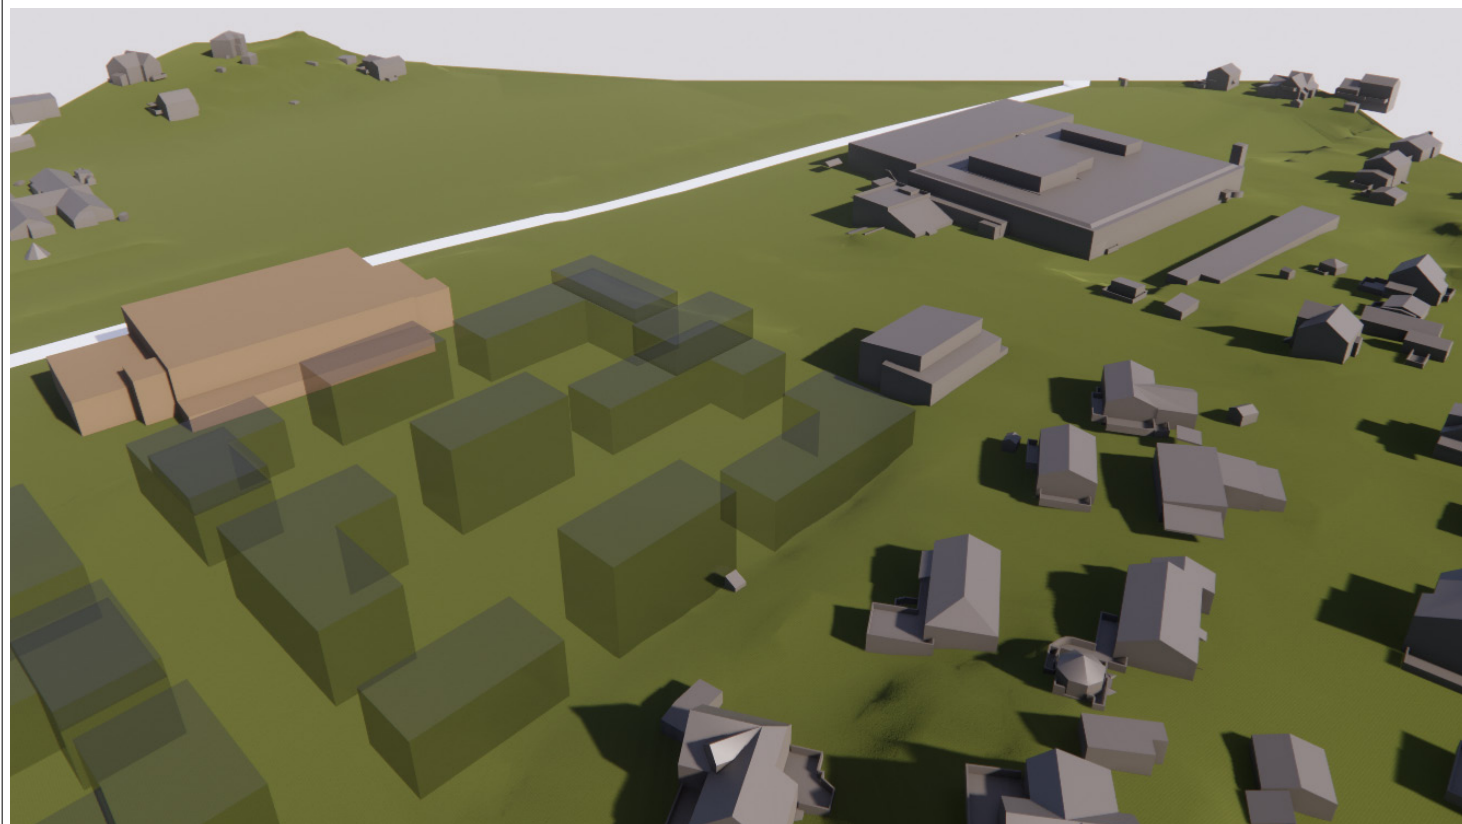


Fase 2: Utvidelse skole




Elevplasser: ca. 900 stk




Grad av utnyttelse: U1:104% U2:39% Totalt: 82%


Krav parkering: Bil: 43 stk Sykkel: 866 stk
(Tegnet:) (Bil: 69 stk) (Sykkel: 30%, 300 stk)



Krav MUA: 10 800m²
(Tegnet:) (ca. 16 150m²)

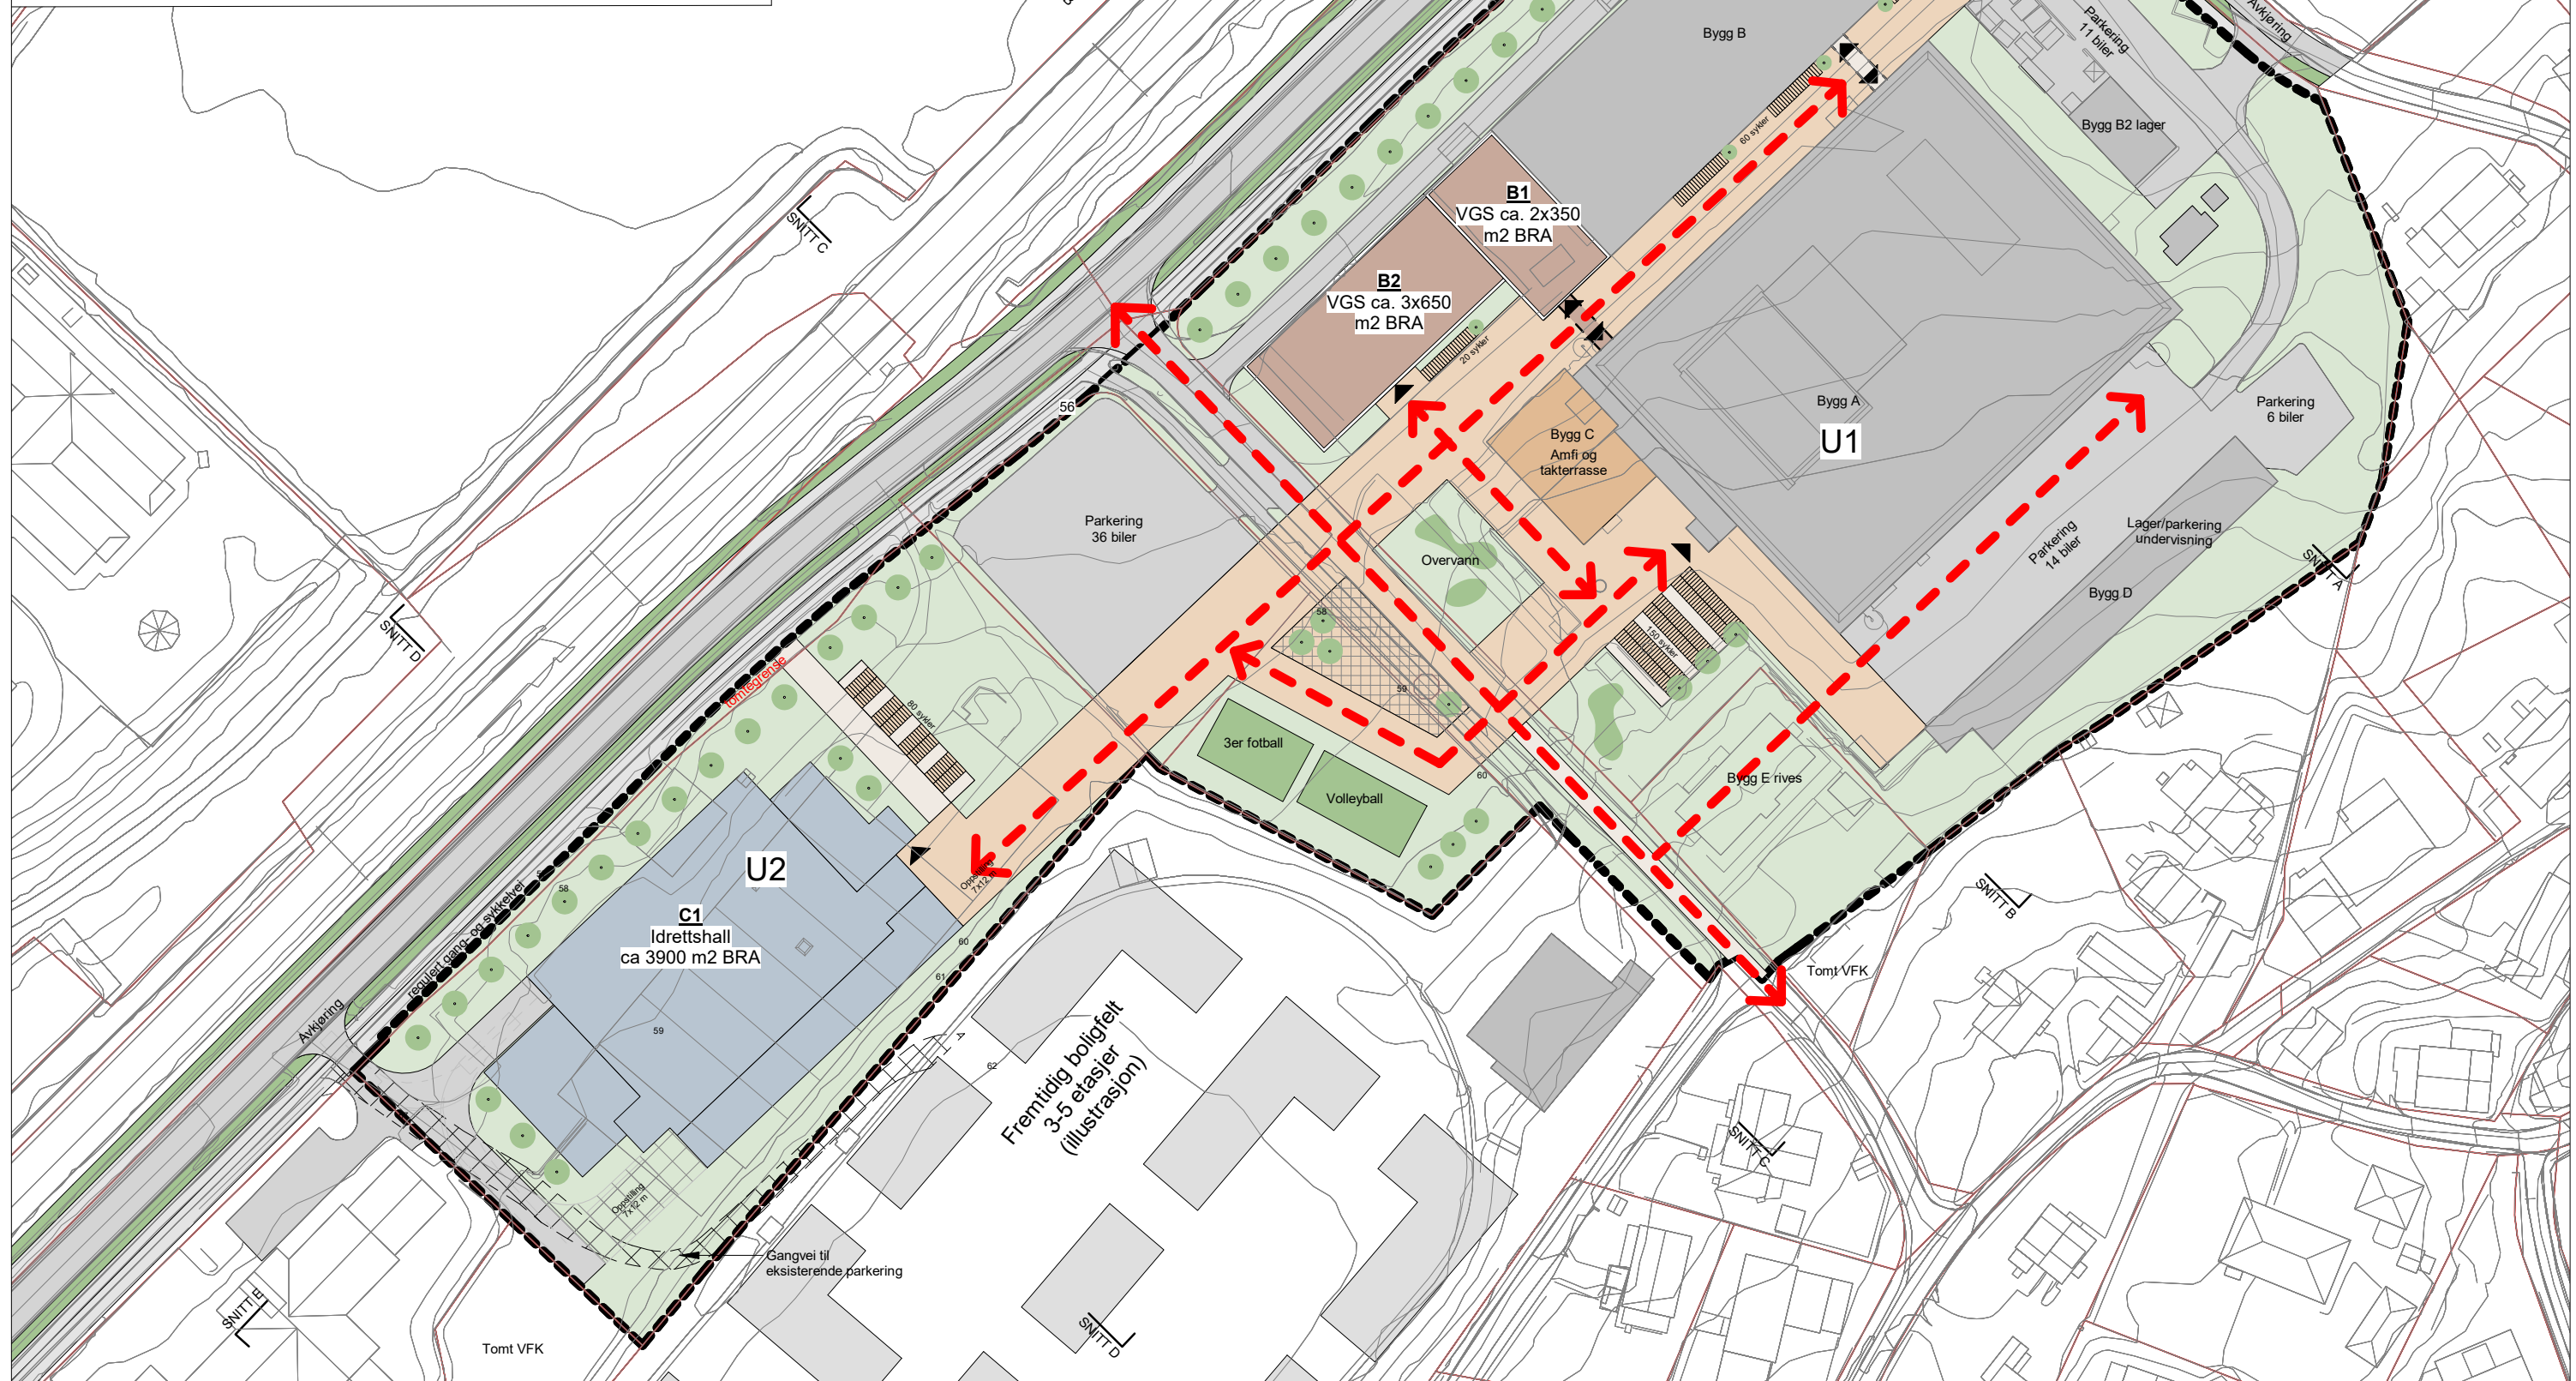

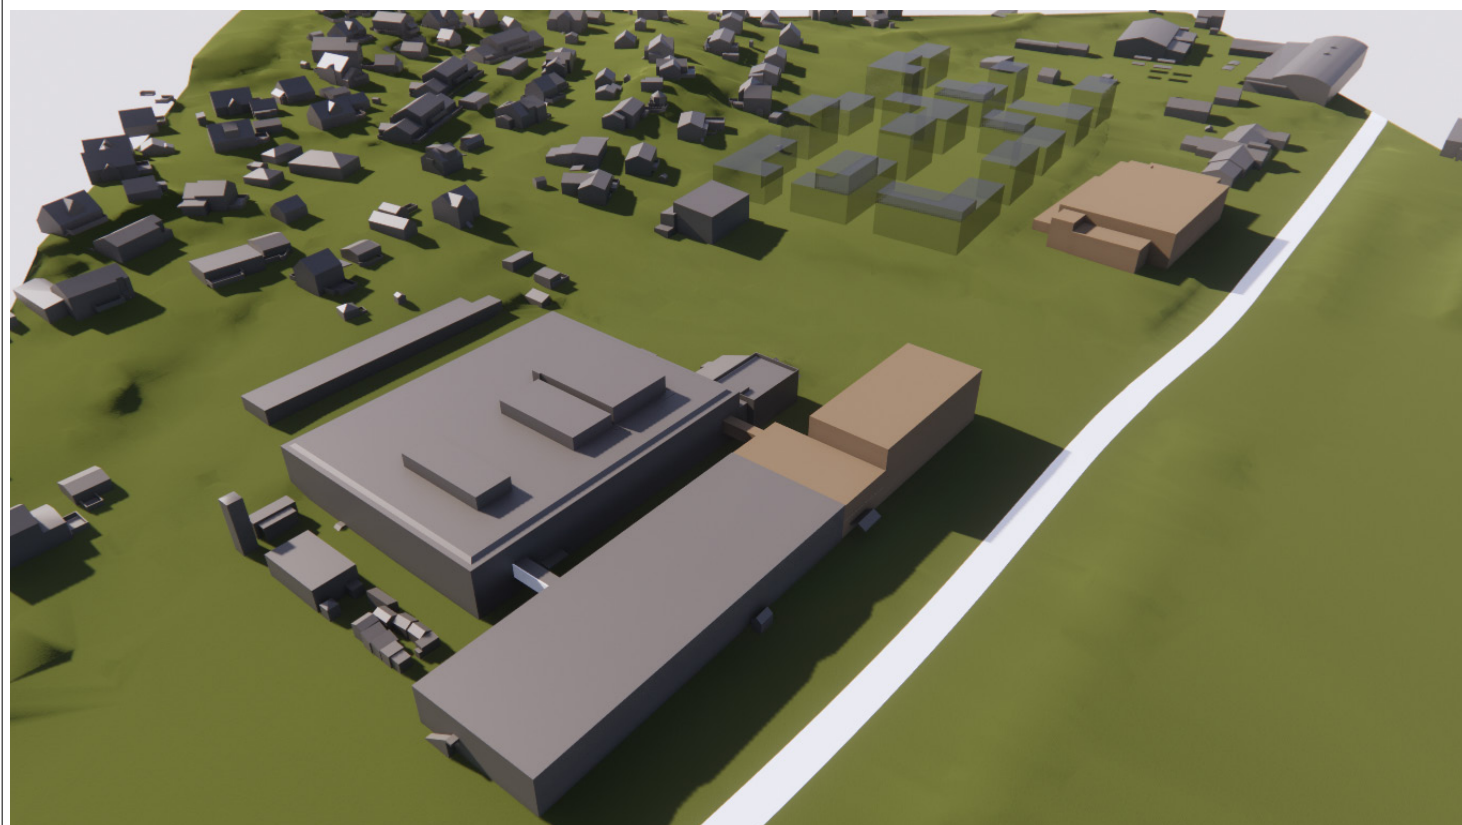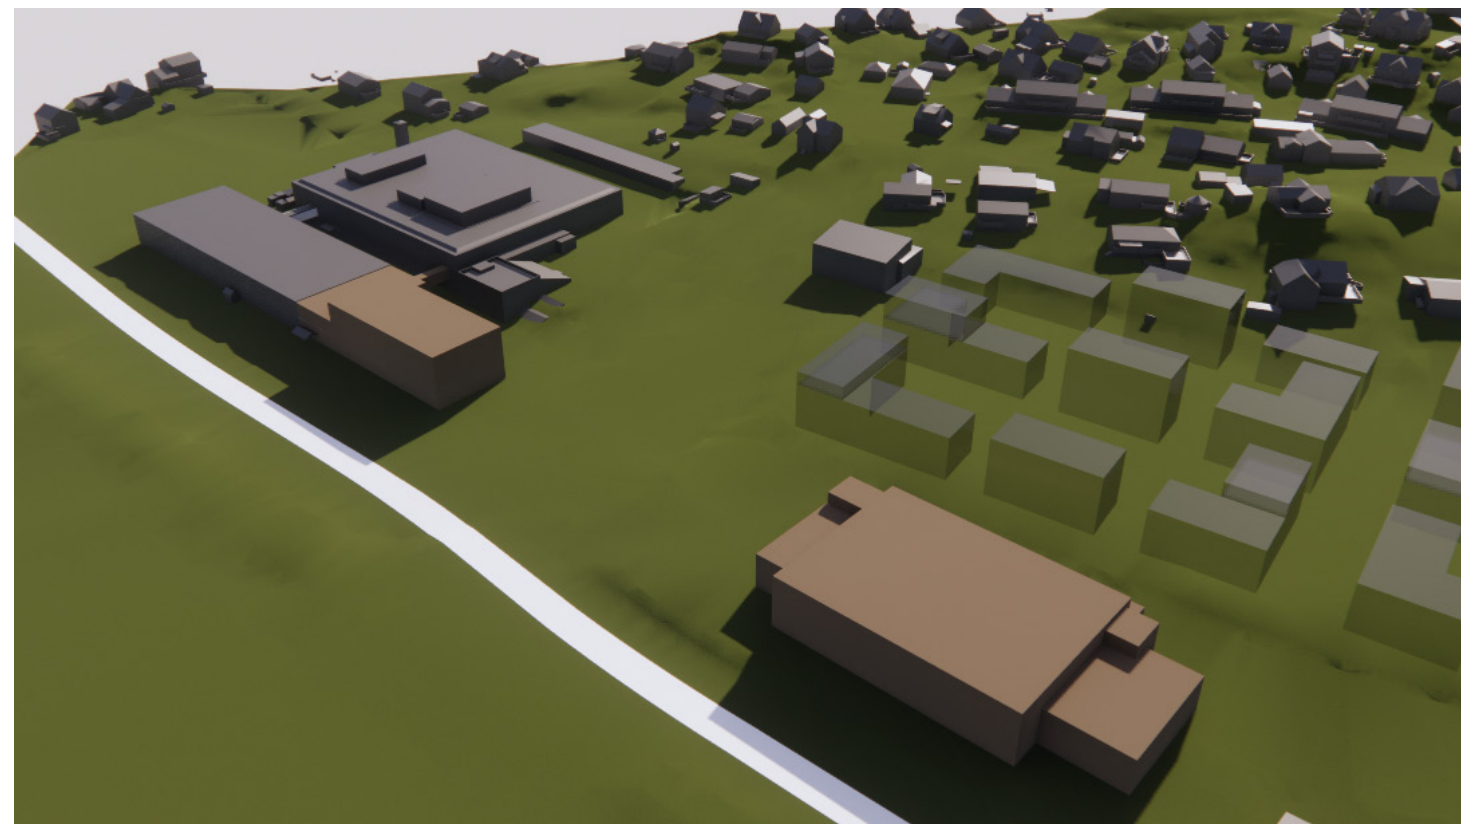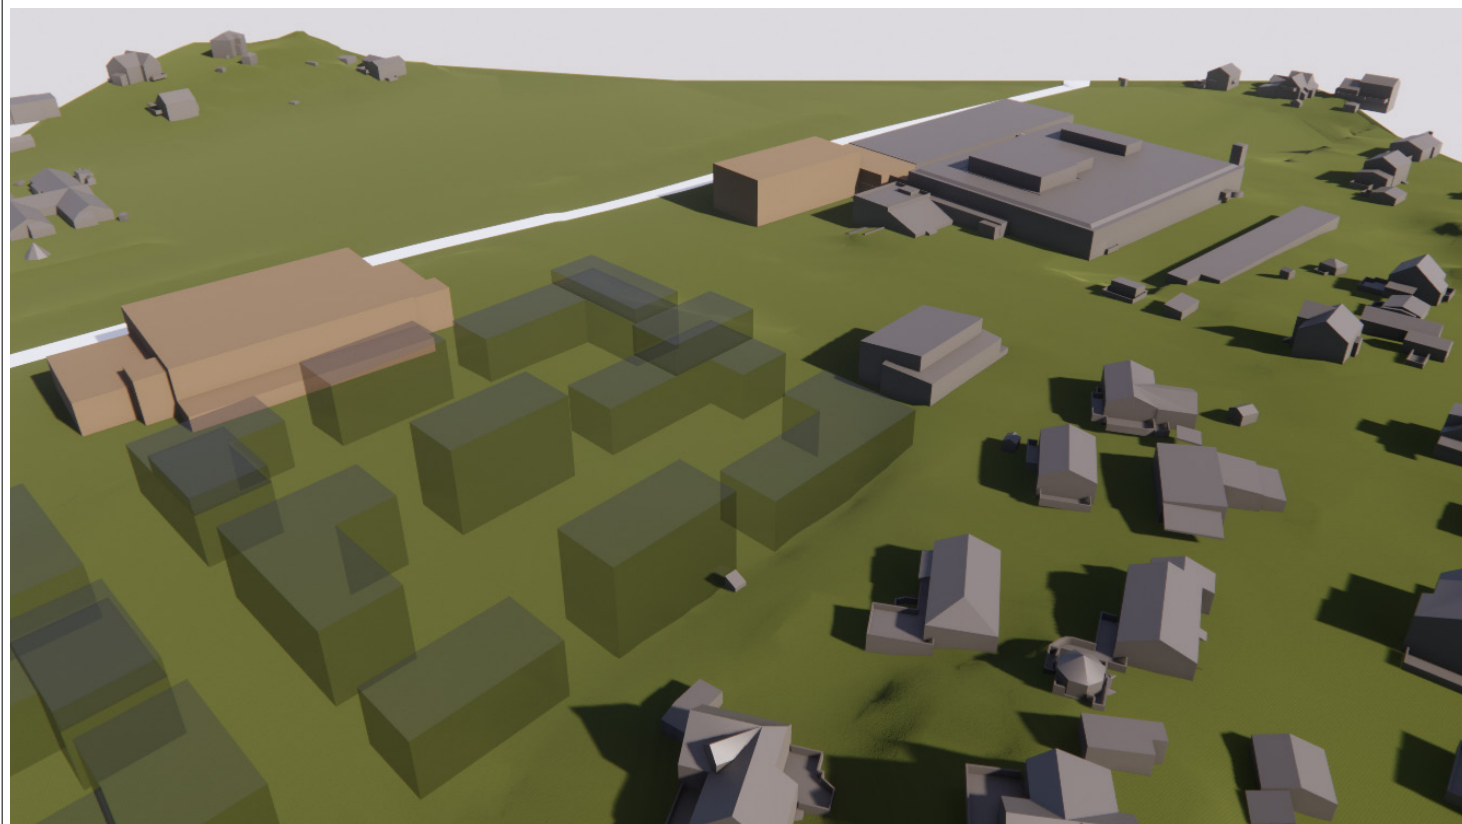

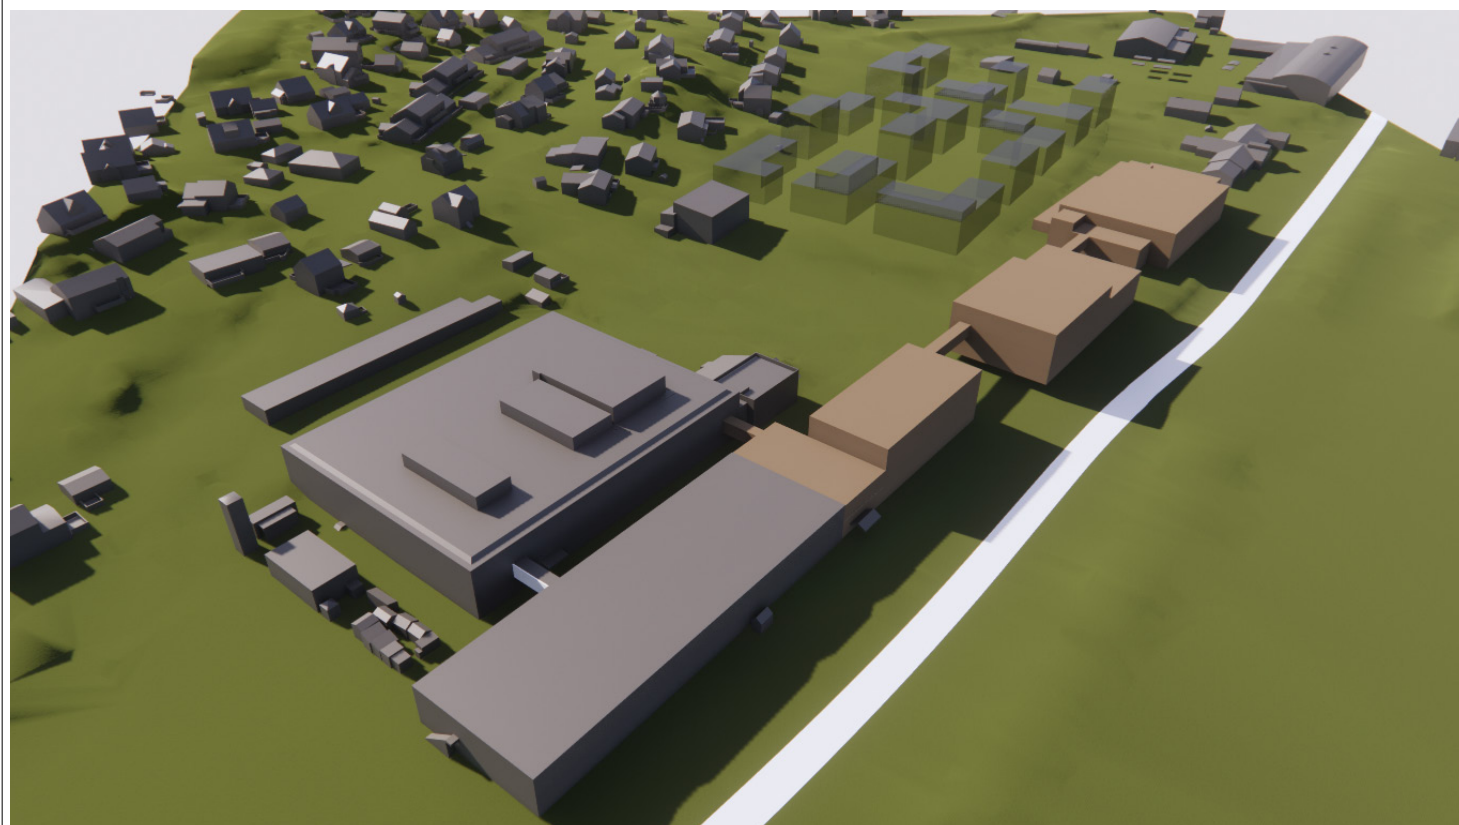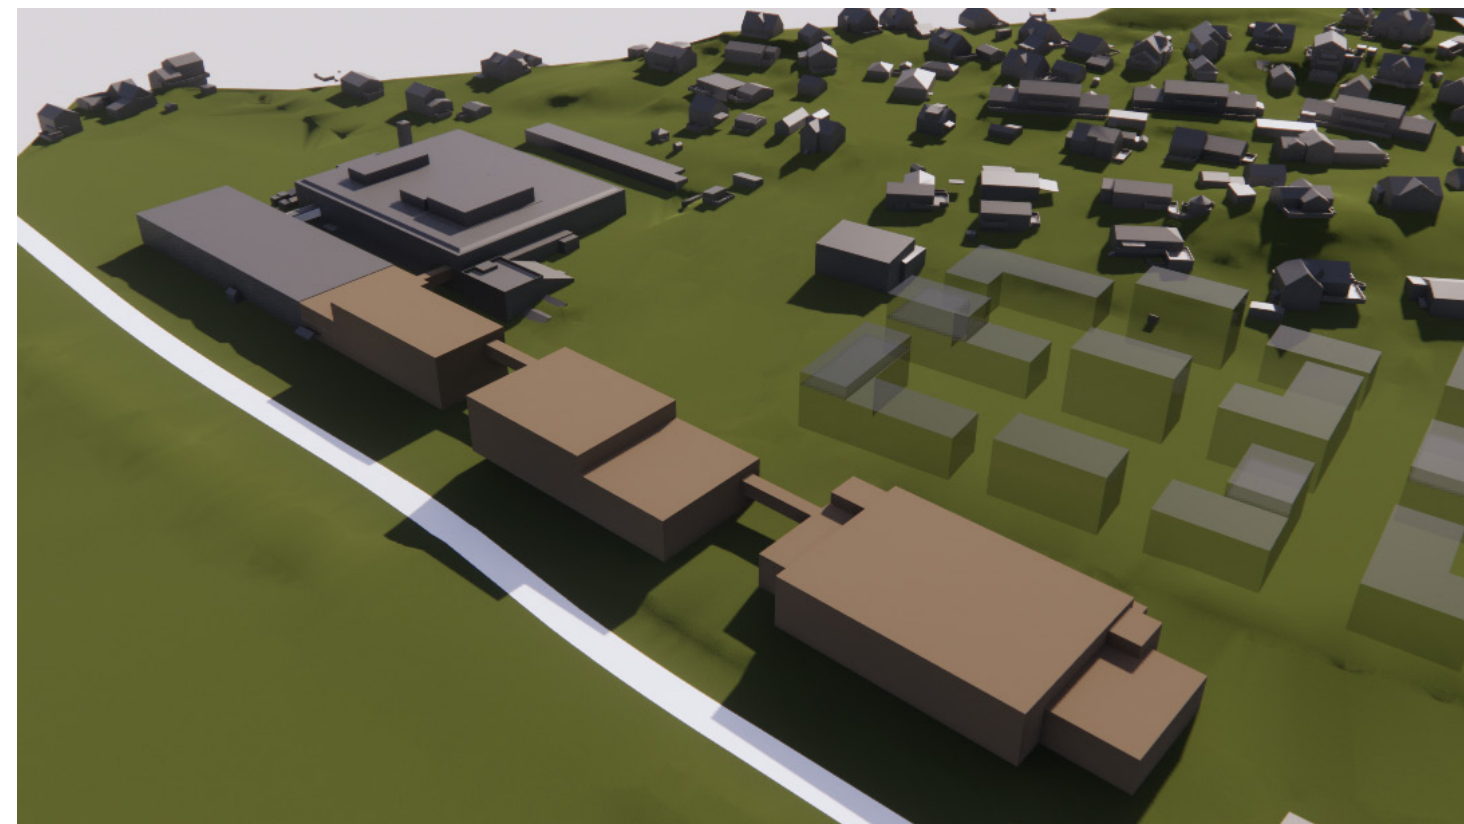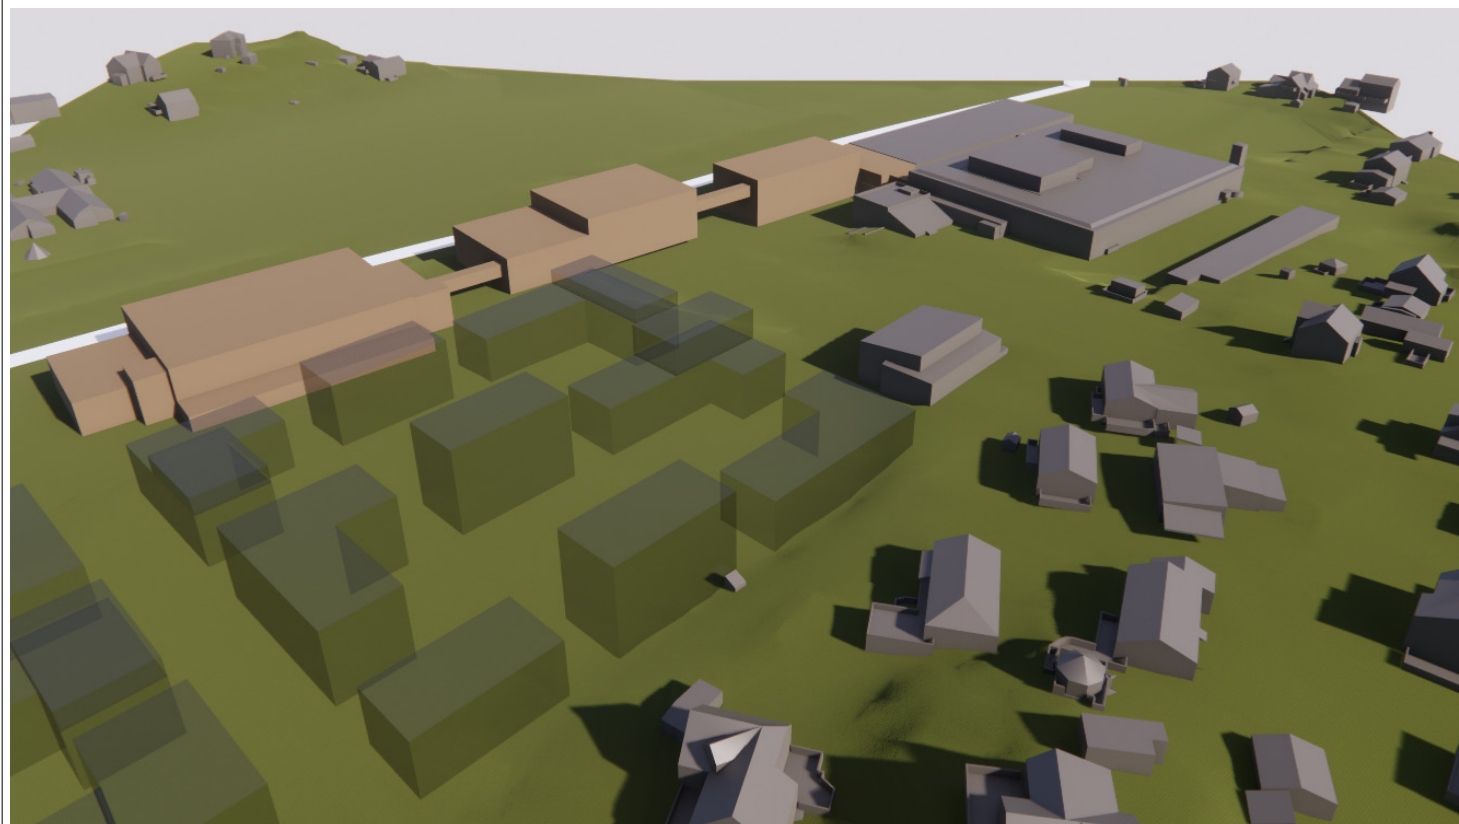




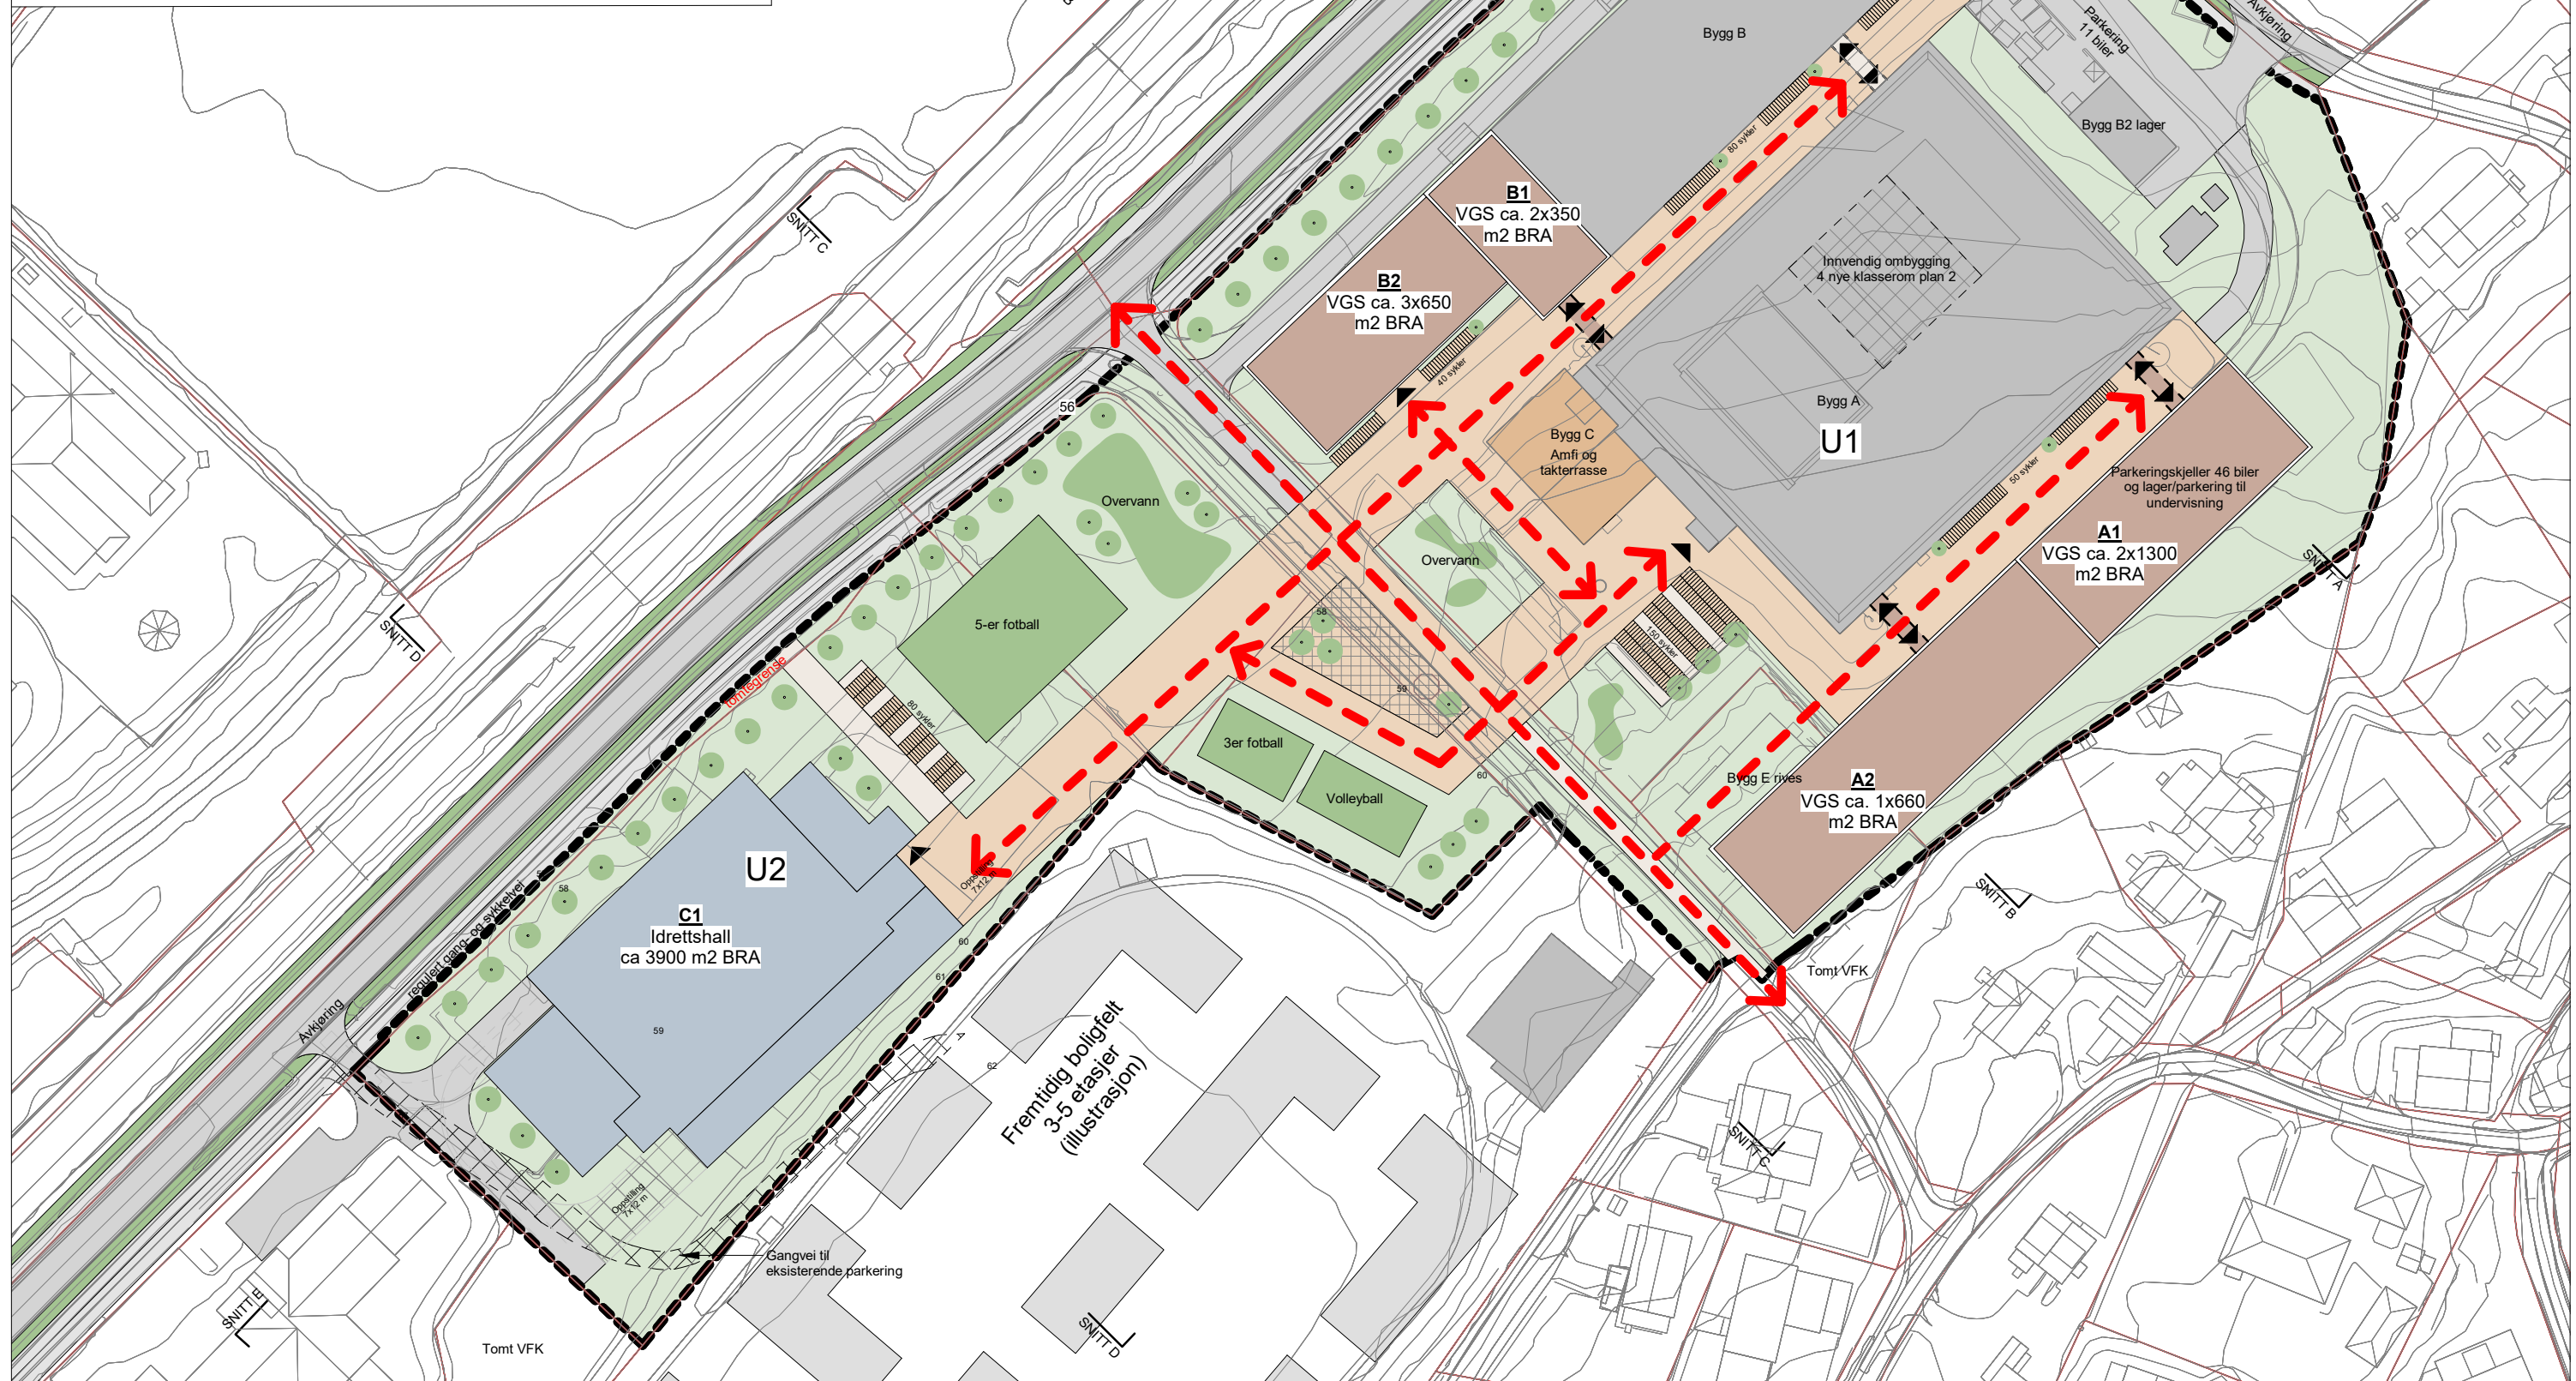
Fase 3: Utvidelse skole alt 2**Elevplasser:** ca. 1200 stk**Grad av utnyttelse:** U1:124% U2:39% Totalt: 96%**Krav parkering:** Bil: 57 stk Sykkel: 1085 stk
(Tegnet:) (Bil: 57 stk) (Sykkel: 30%, 400 stk)**Krav MUA:** 13 200m2
(Tegnet:) (ca. 17 320m2)

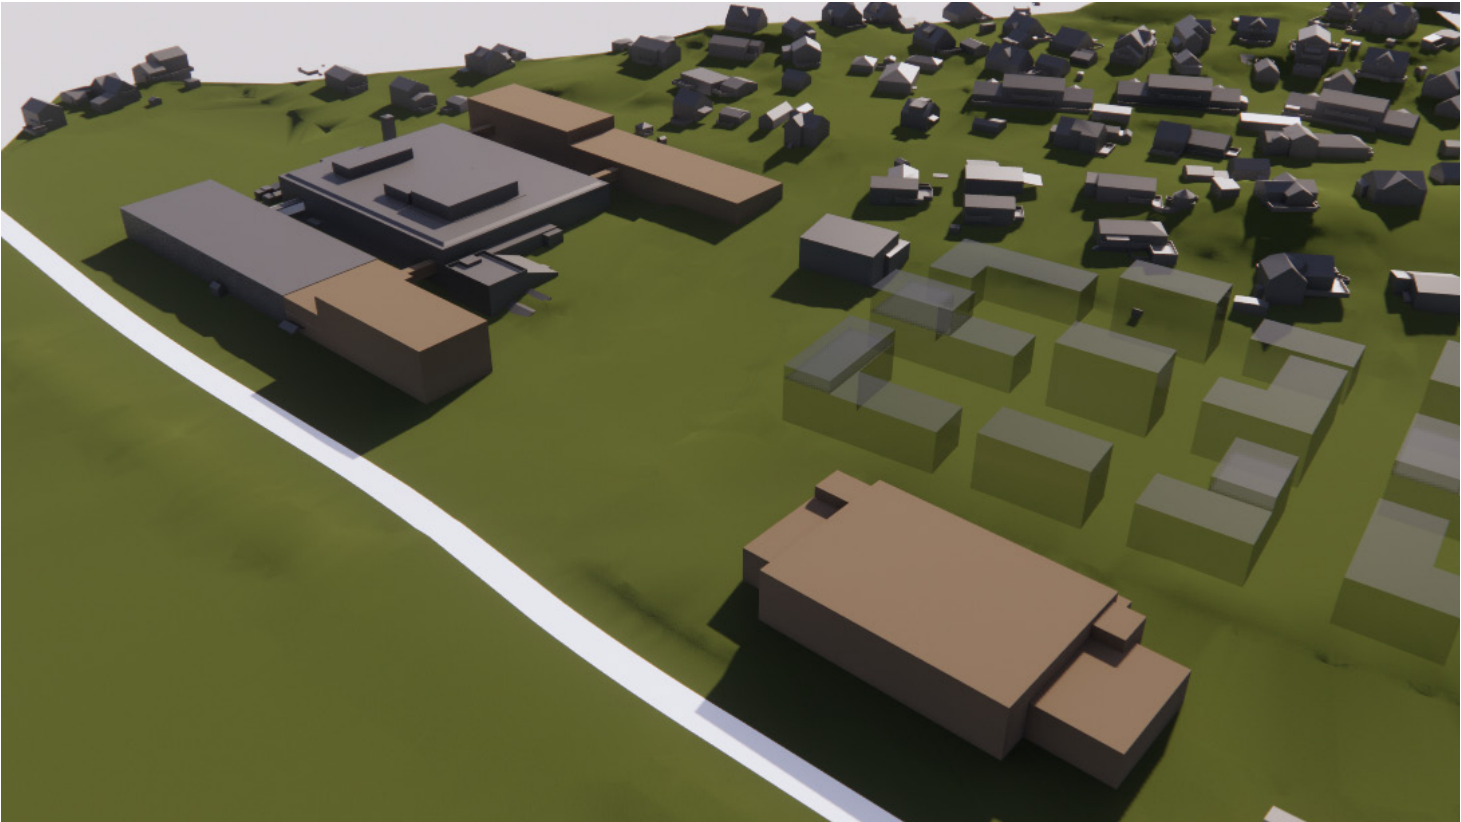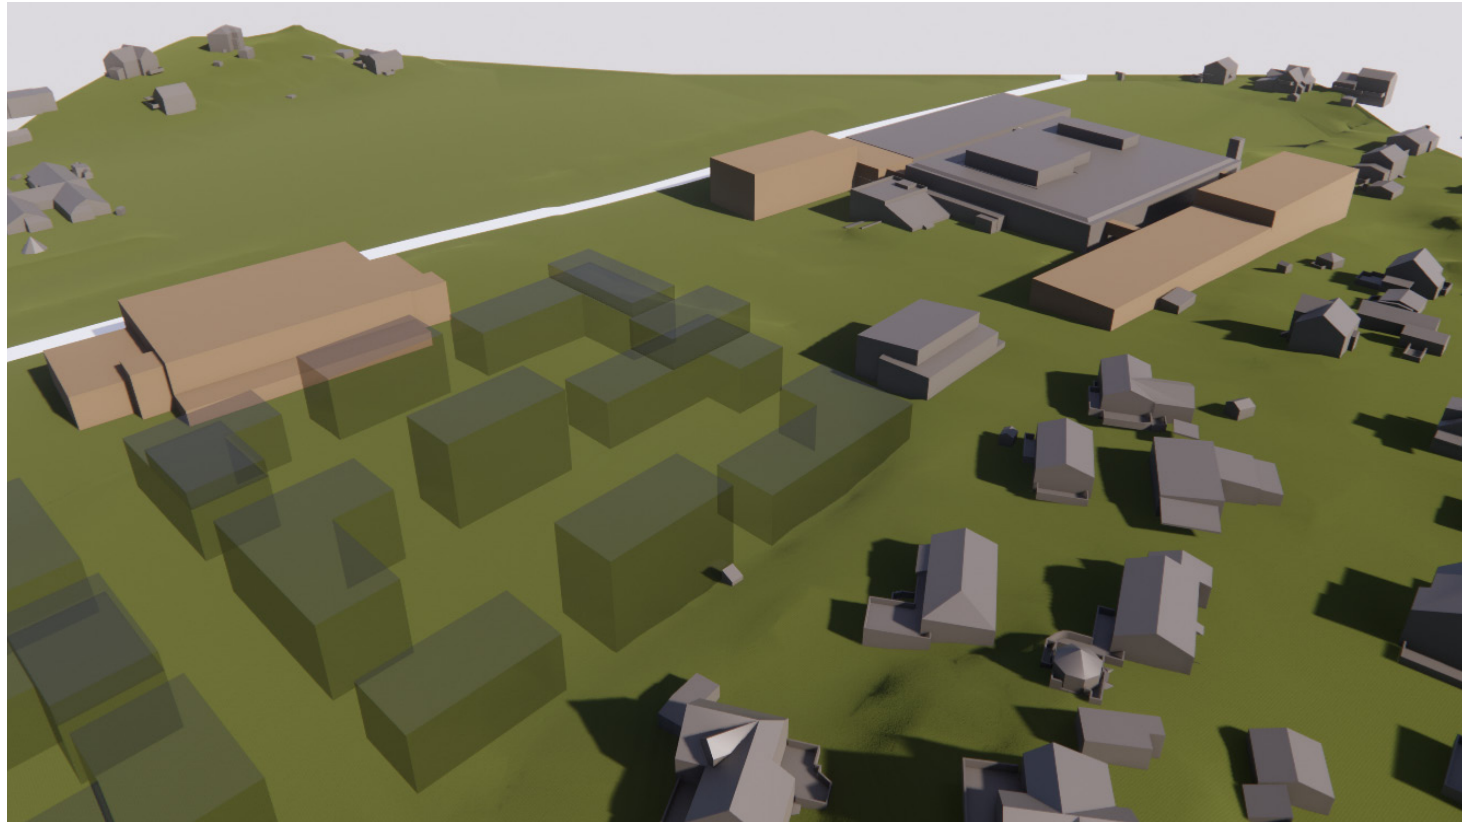


Fase 3: Utvidelse skole alt 3

<u>Elevplasser:</u>	ca. 1200 stk		
<u>Grad av utnyttelse:</u>	U1:124%	U2:72%	Totalt: 107%
<u>Krav parkering:</u>	Bil: 57 stk	Sykkel: 1085 stk	
(Tegnet:)	(Bil: 57 stk)	(Sykkel: 30%, 400 stk)	
<u>Krav MUA:</u>	13 200m2		
(Tegnet:)	(ca. 16 000m2)		

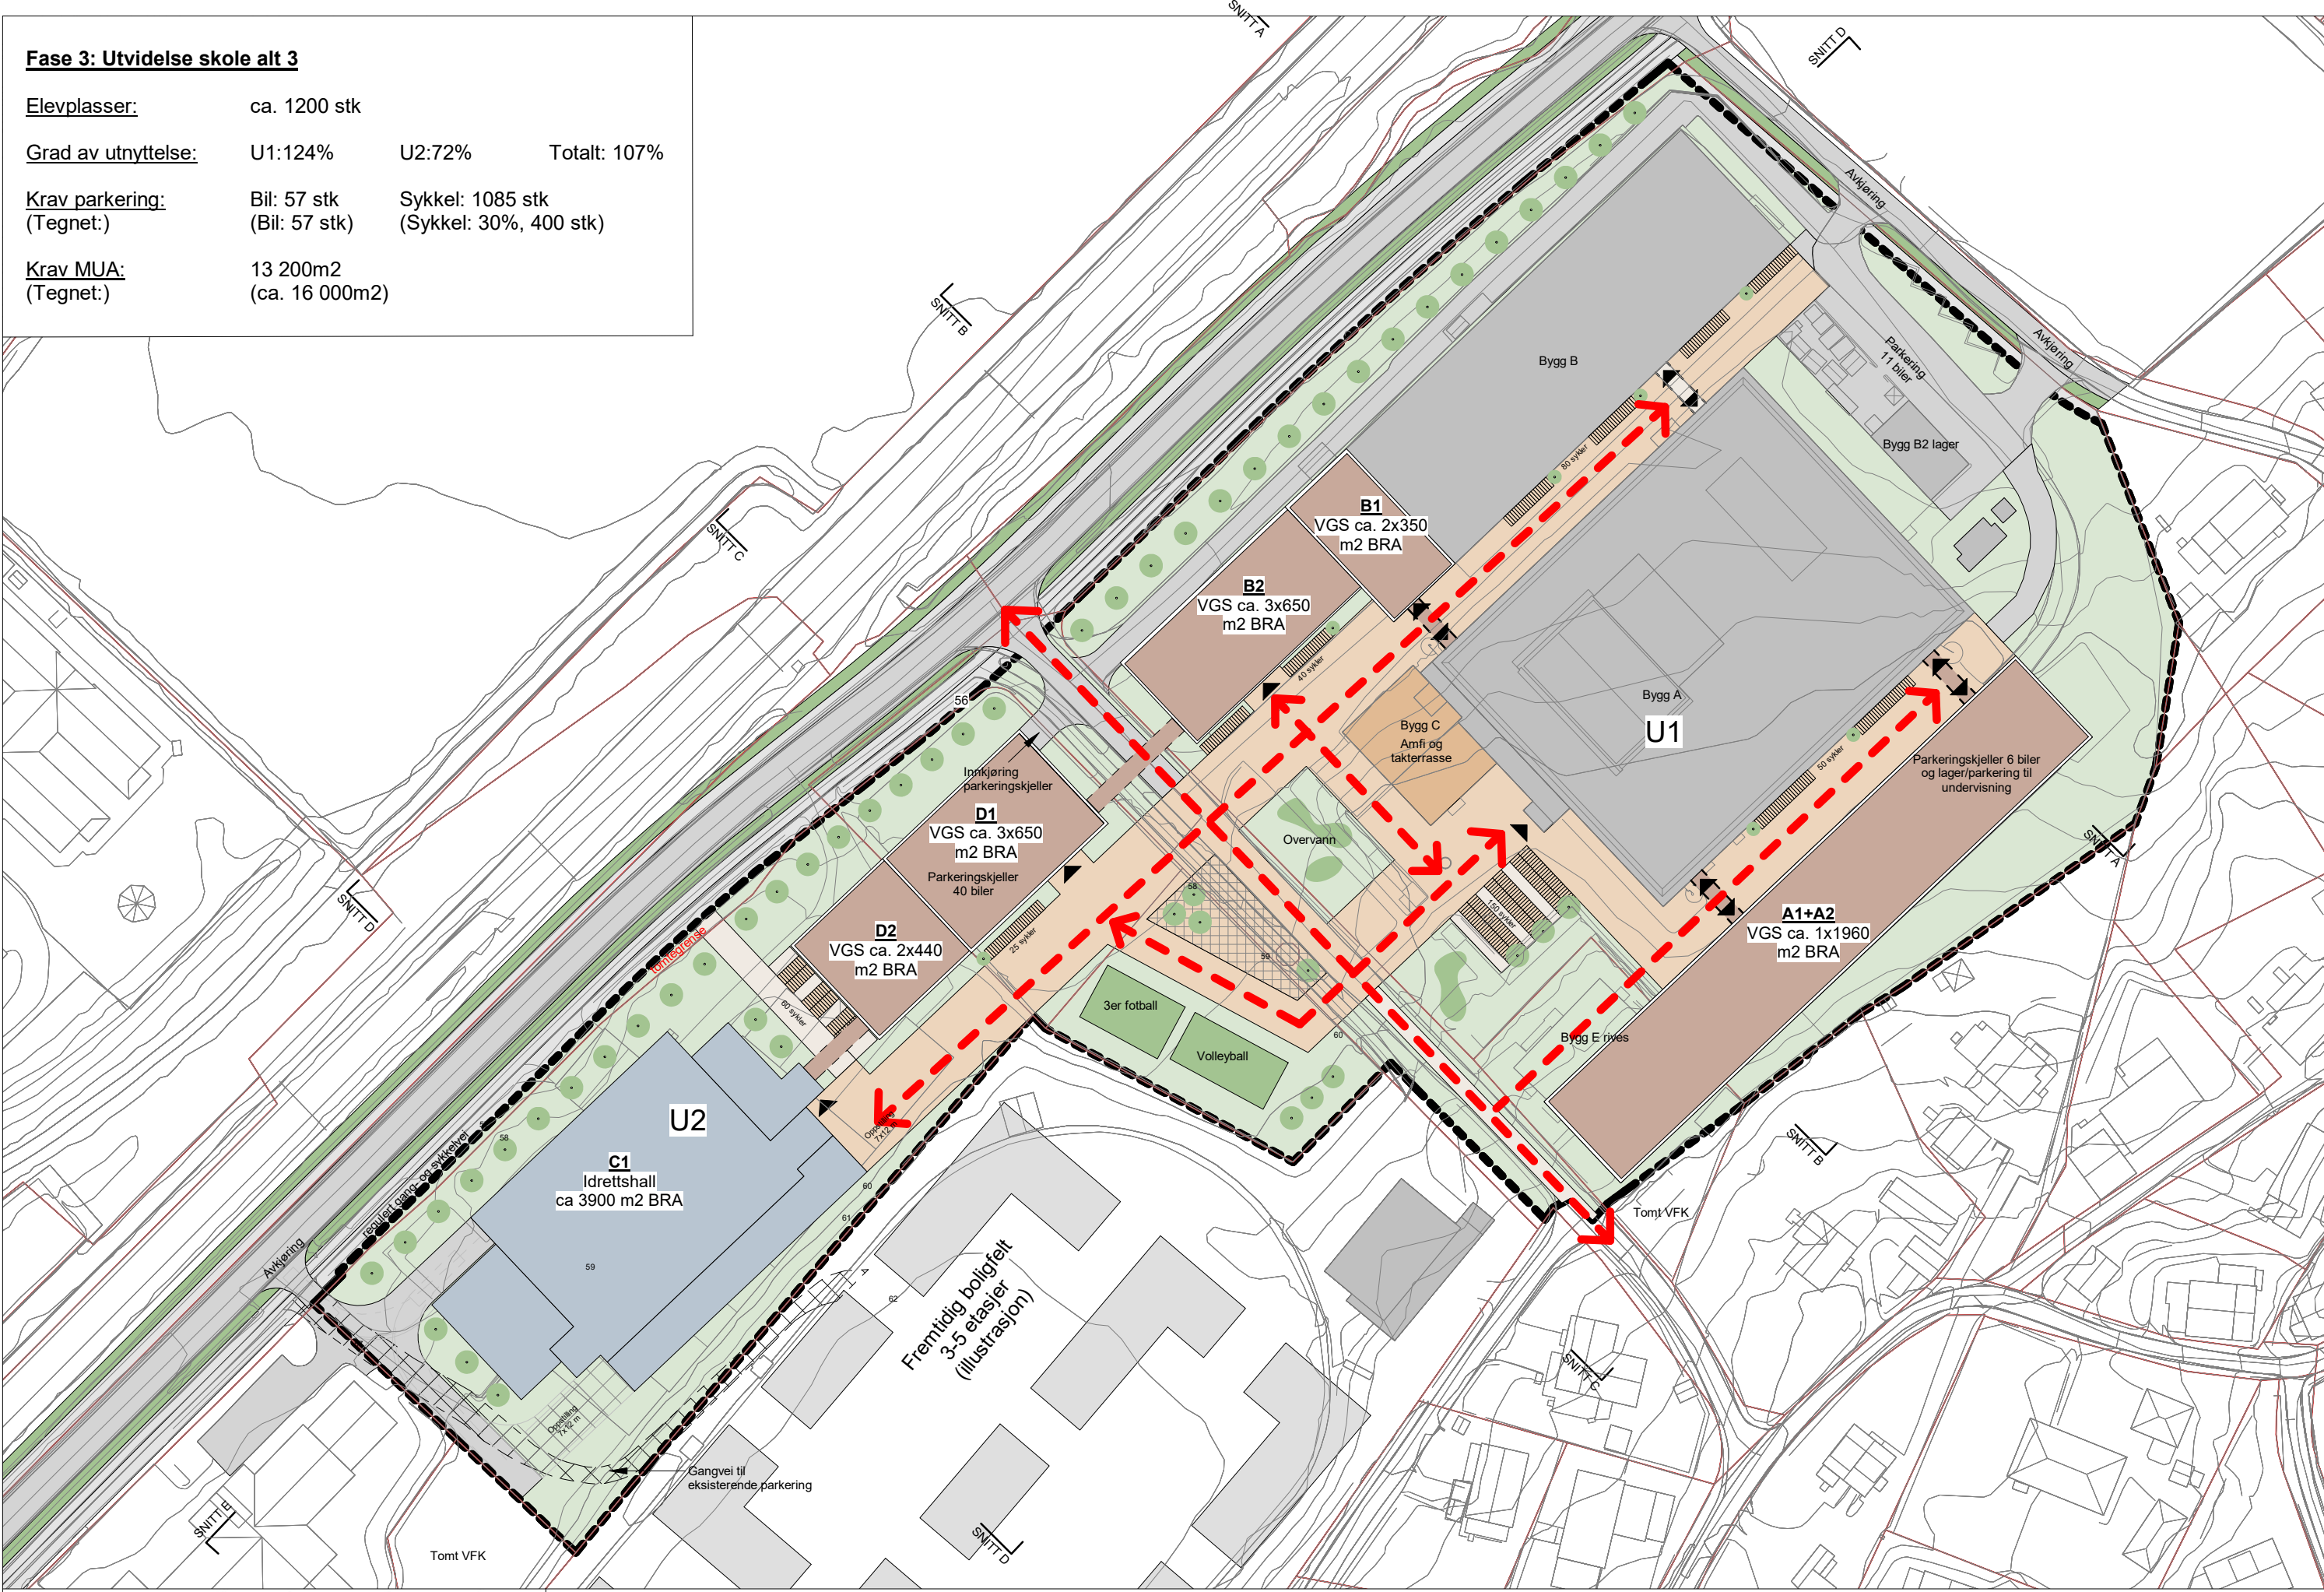


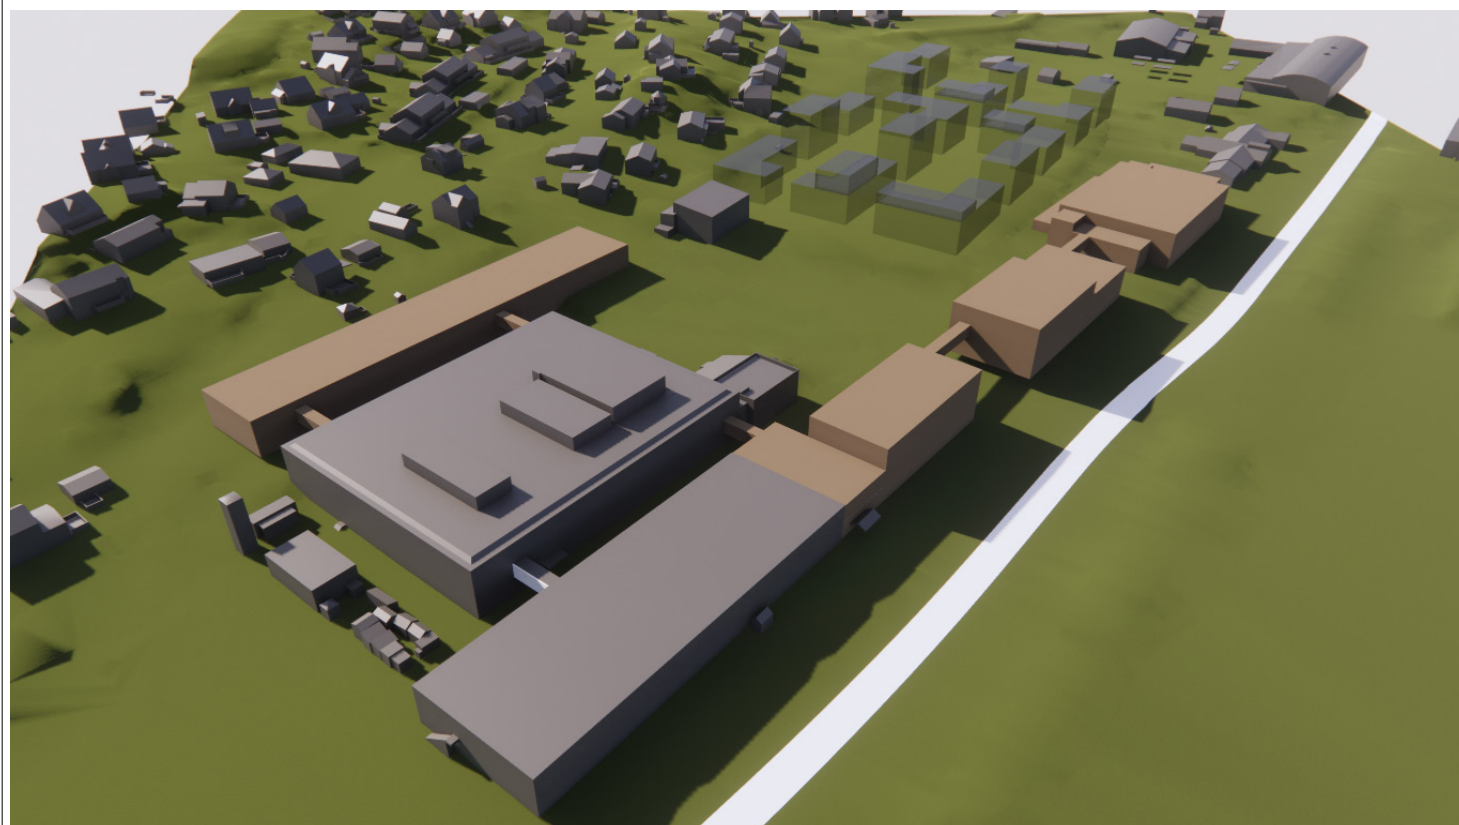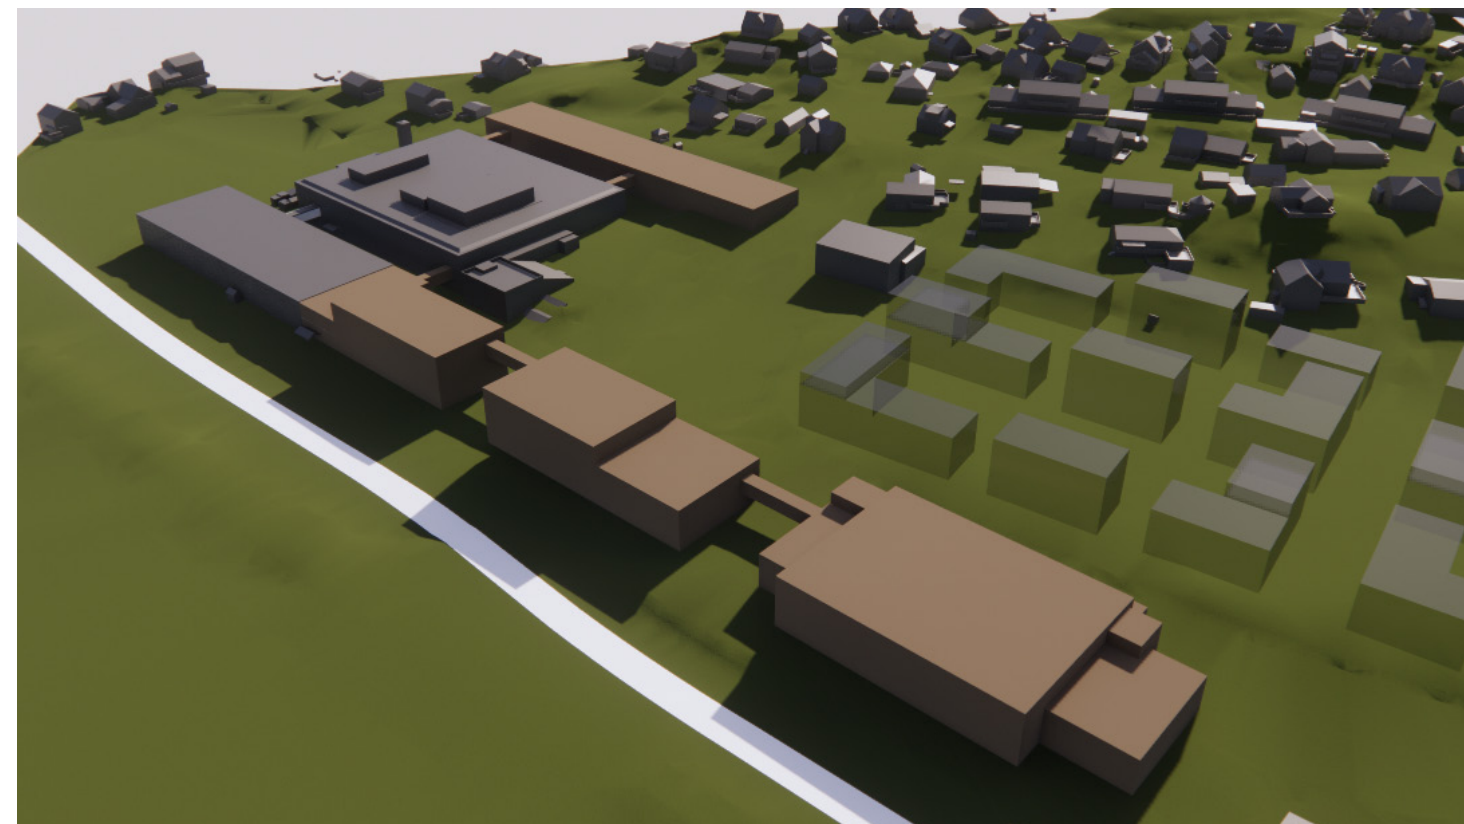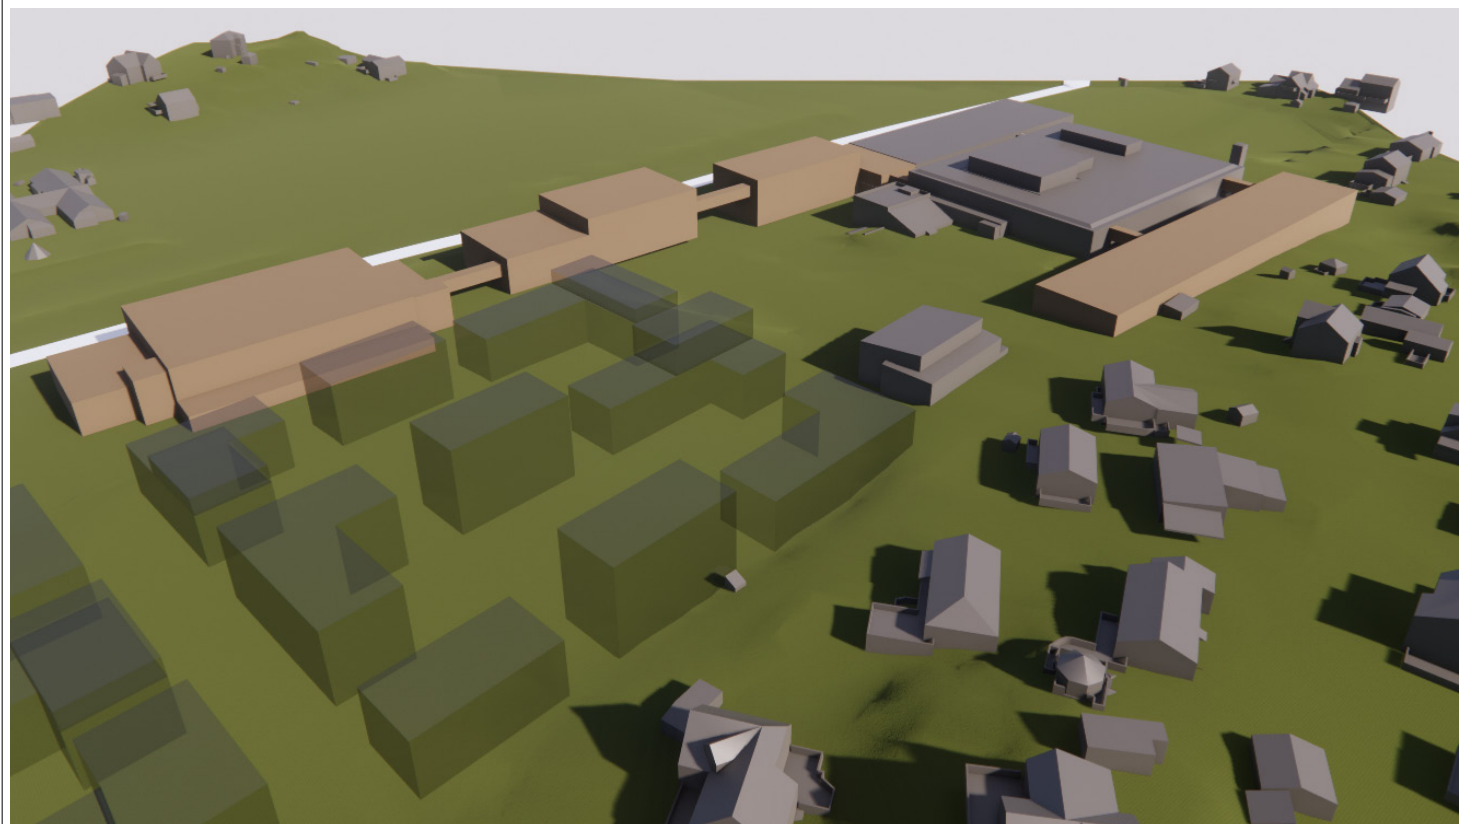


① SNITT A
1 : 1000

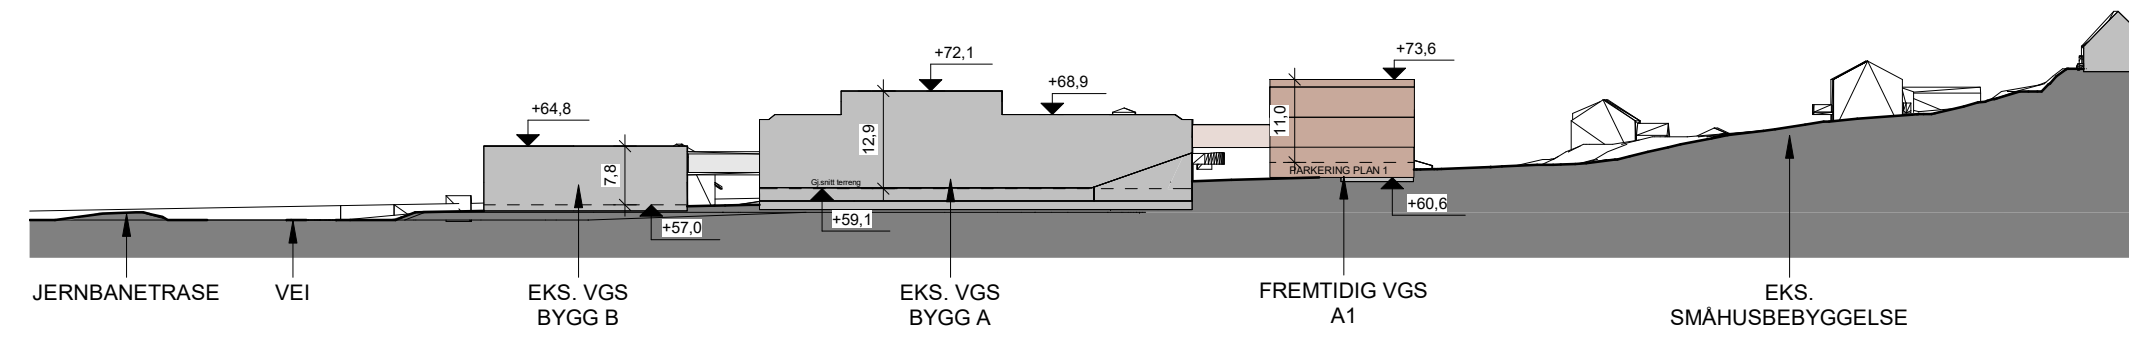


② SNITT B
1 : 1000

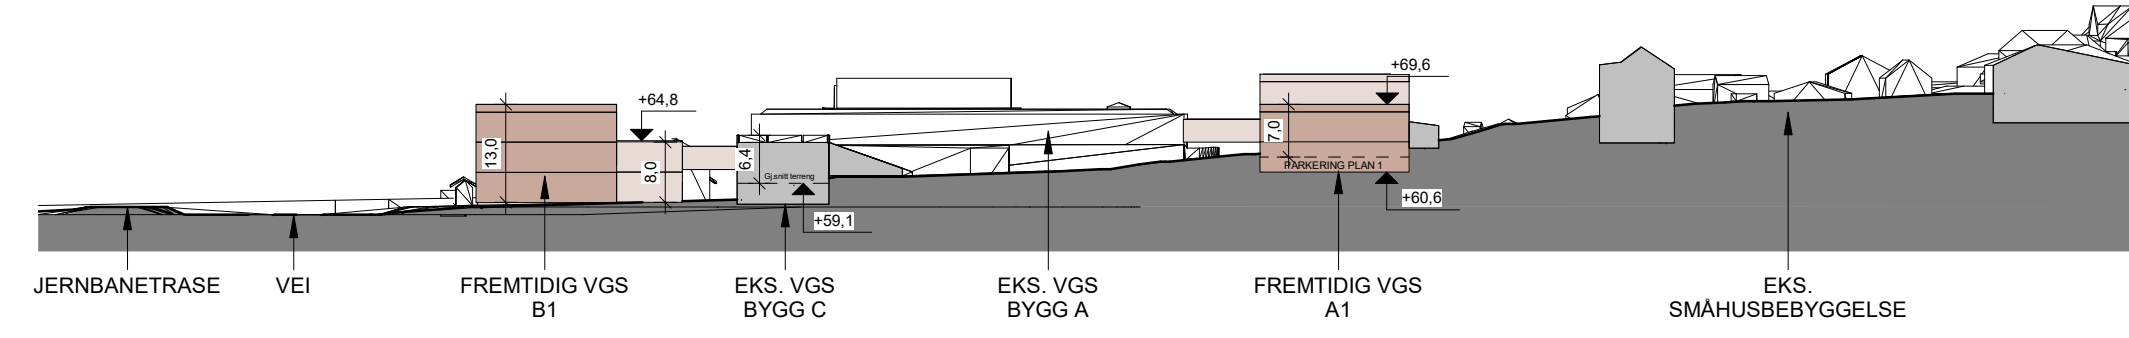

③ SNITT C
1 : 1000

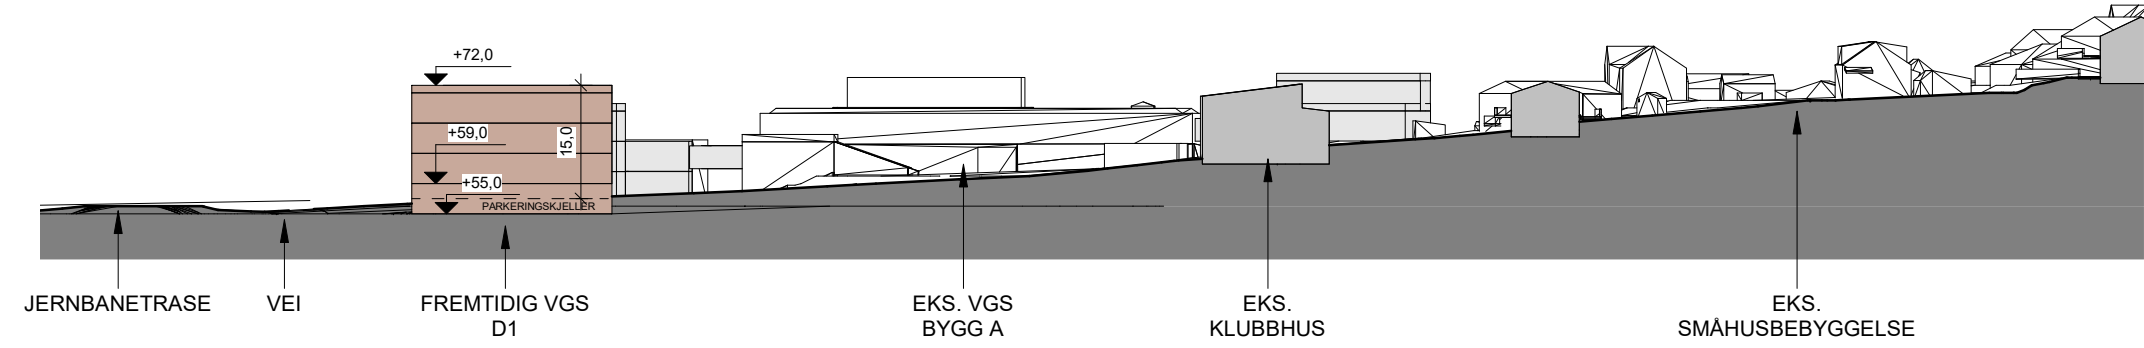

④ SNITT D
1 : 1000

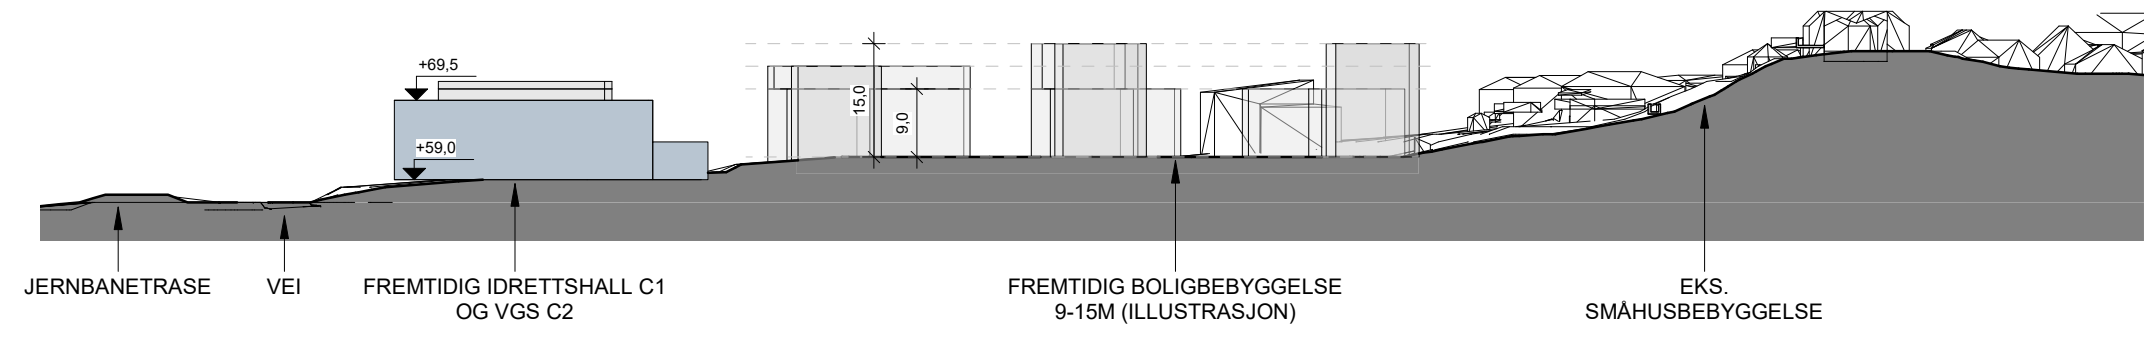

⑤ SNITT E
1 : 1000

