


Tegningsnr.
A40-1

Revisjon nr.

Type tegning
Fasader

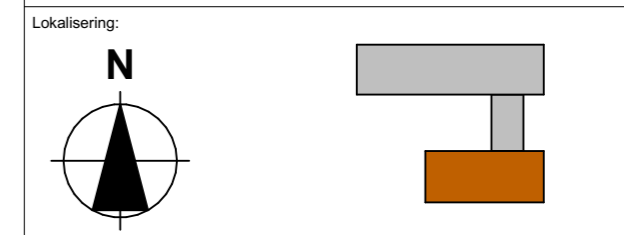

Prosjekteringsgruppen

- **ARK :** Creo Boligdesign AS Sentrumsgata 6
7240 Hitra
Tlf.: 97674855
nina@creoboligdesign.no
- **RIB :**
- **RIE :**
- **RIV :**

Fase
Skisse



Tiltakshaver Bygg-3 AS		Godkjent	
Prosjekt Minihus Skogrand Heim Kommune		Kontroll prosjekt.	
		Sign. NV	Kontroll
		Filnavn Minihus.pln	
		Dato 25.01.23	
		Målestokk 1:100	
		Kontroll utførende	
Gnr./Bnr./Festenr.: Gnr/Bnr/Festenr		Sign.	Kontroll
Prosjektnr.: 2023 003	Tegningsnr.: A40-1	Prosjektnr. for prosjekterende/lev.	
Type tegning: Fasader			