


N6464500

N6464450

N6464400

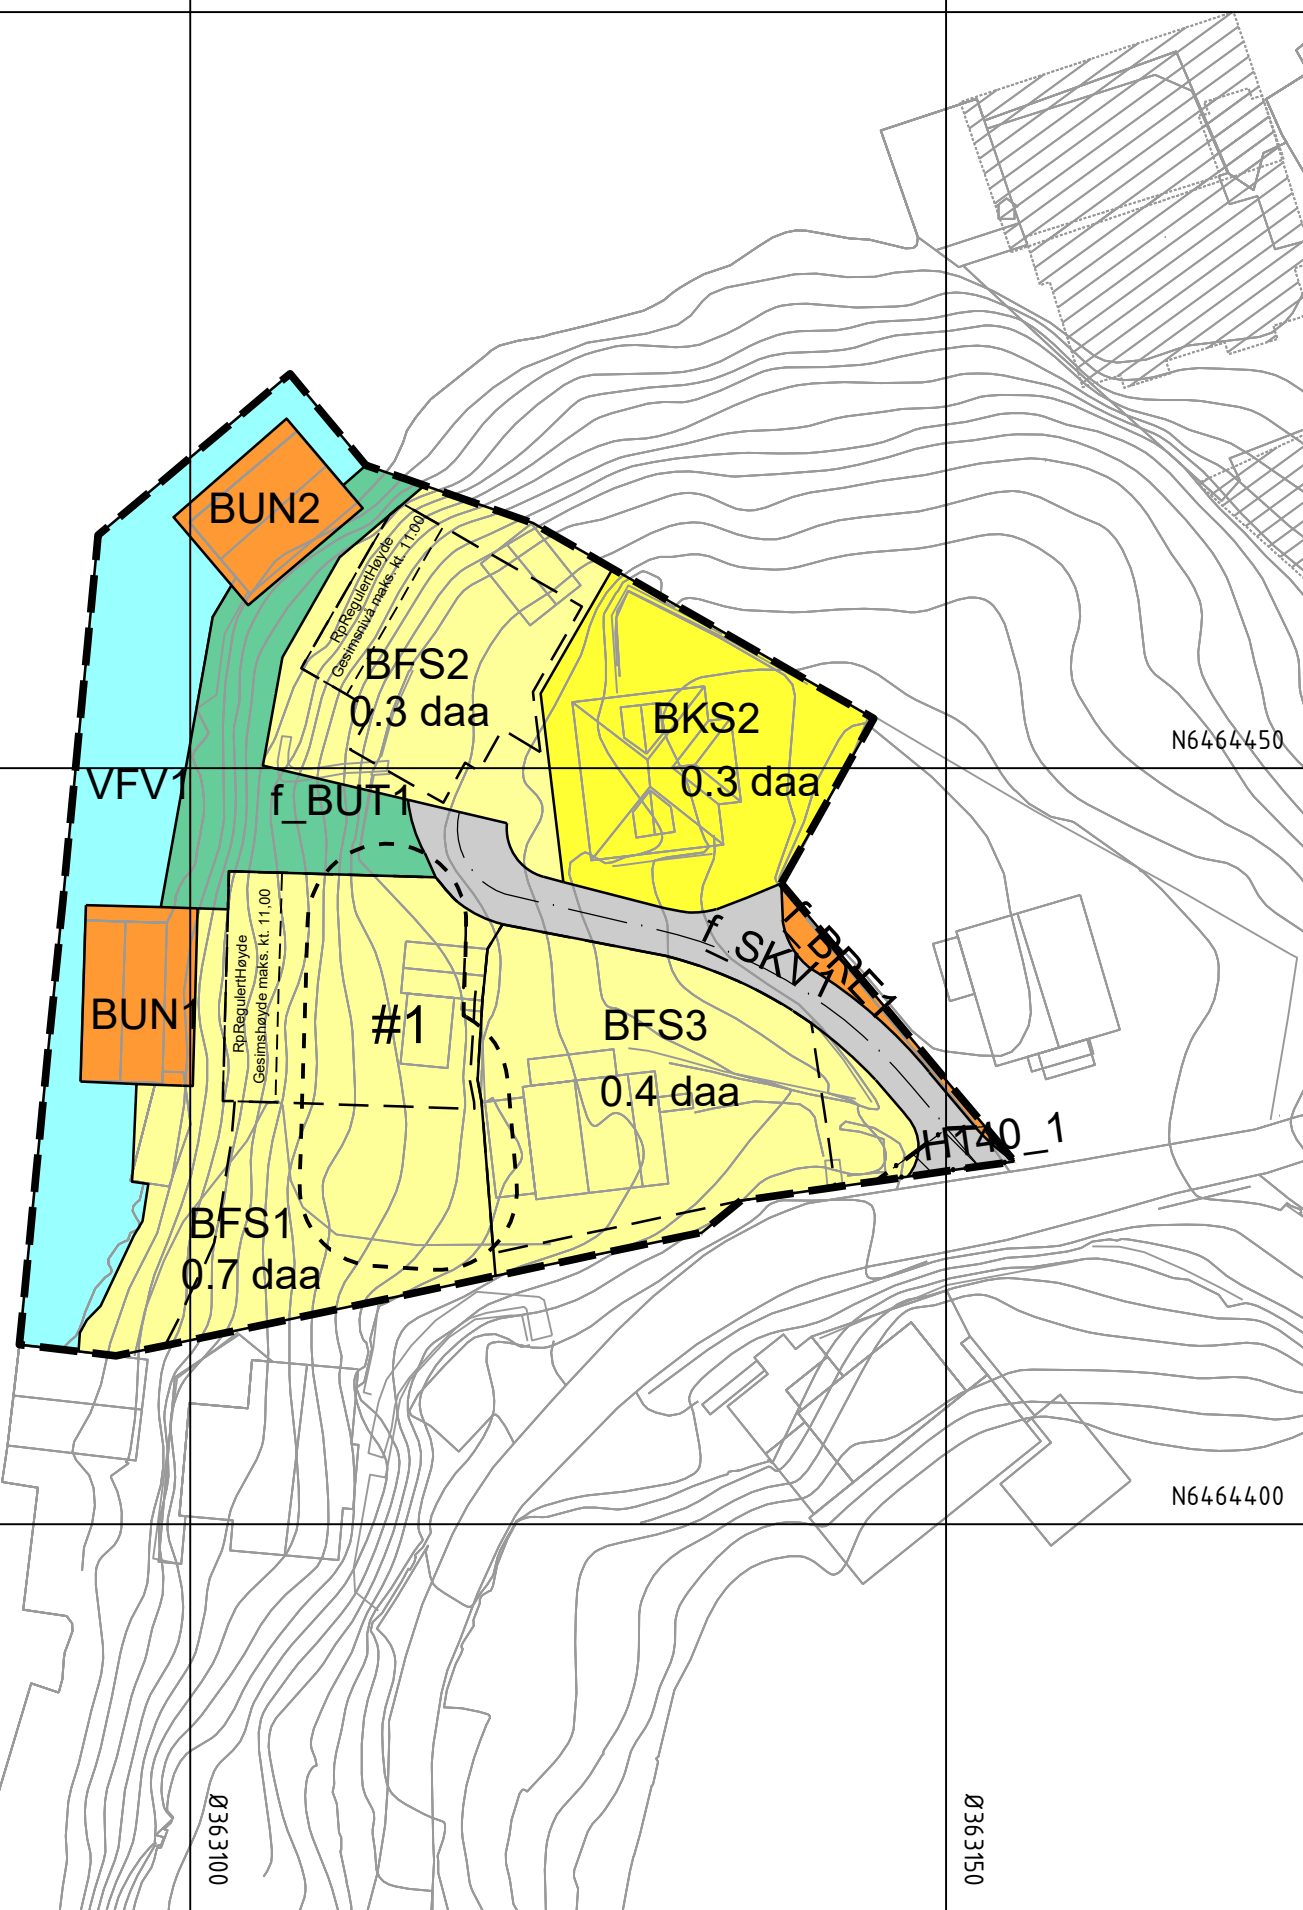

Tegnforklaring

Reguleringsplan PBL 2008

§12-5. Nr. 1 - Bebyggelse og anlegg

- BFS Boligbebyggelse-frittliggende småhusbebyggelse
- BKS Boligbebyggelse-konsentrert småhusbebyggelse
- BRE Renovasjonsanlegg
- BUN Uthus/naust/badehus
- BUT Uteoppholdsareal

§12-5. Nr. 2 - Samferdselsanlegg og teknisk infrastruktur

- SKV Kjøreveg

§12-5. Nr. 6 - Bruk og vern av sjø og vassdrag med tilhørende strandsone

- VFV Friluftsområde i sjø og vassdrag

§12-6 - Hensynssoner

- #140 Frisikt

§12-7 - Bestemmelseområder


#1 #1

Linjesymbol

- Plangrense
- Formålgrense
- Bestemmelsegrense
- Grense for sikringszone
- Regulert høydekurve
- Byggegrense
- Regulert senterlinje
- Frisiktlinje

Kartopplysninger

Kilde for basiskart: Ambita infoland
 Dato for basiskart: 29.03.2022
 Koordinatsystem: ETRS89.UTM-32N
 Høydegrunnlag: NN2000

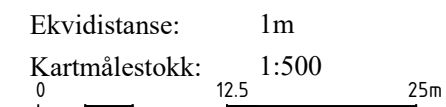

Reguleringsendring av:

Flekkefjord kommune
 Sundeodden Syd
 Nasjonal arealplanID: 4207_201715



Sakshandling i følge plan- og bygningsloven

Nabovarsel / høring	Administrativt vedtak	Plankart datert	Bestemmelser datert
xxxxxx	xxxxxx	xxxxxx	xxxxxx
		Utarbeidet av	Saksnr
		egðastrek <small>Arkitektur - Plan - Landskap</small>	xxxxx
			Rev. dato
			05.02.24

Det bekreftes at plankartet er i samsvar med fullmaktsvedtak

Plansjef

Ø363100

Ø363150